


FÖRSLAG TILL ÄNDRING I BYGGNADSPLANEN FÖR DEL AV
STJUNTORP SAMHÄLLE I FLUNDEE KOMMUN (NORRA DELEN).

Genom lagakraftvunnet beslut denna dag har länsstyrelsen fastställt detta förslag; betygar Vänersborg i landskansliet den 4 november 1960.
På tjänstens vägnar:

Ake Eklöf
Åke Eklöf

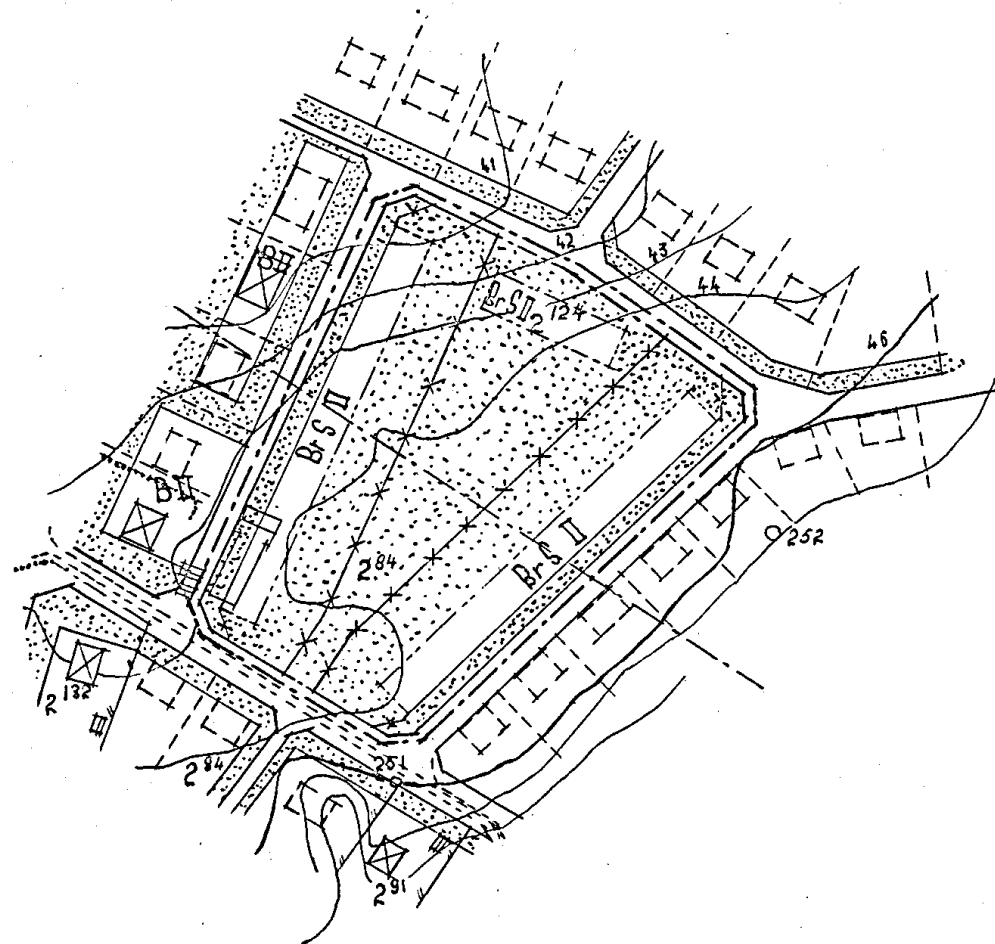


BETECKNINGAR TILLHÖRANDE
GRUNDKARTAN:

- FASTIGHETSGRÄNS
- ===== VÄG
- STÅLET
- HÄCK
- ▣ BEFINTLIGA BYGGNADER
- ~~~~~ NIVÅKURVOR

PLANFÖRSLAGET:

- LINJE 3 METER UTANFÖR ÄNDRINGSOMRÅDET
- OMRÅDESGRÄNS AVSEDD ATT BIBEHÅLLAS
- xxxxxx ----- UTGÅ
- NY
- BESTÄMMELSEGRÄNS AVSEDD ATT BIBEHÅLLAS
- xxxxxx ----- UTGÅ
- NY
- Br 6 OMRÅDE FÖR BOSTADSÄNDAMÅL, RADHUS
- MAEN SOM EJ FÅR BEBYGGAS
- II VÄRINGSANTAL

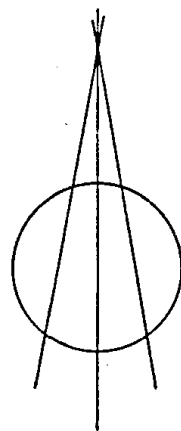

SKALA 1: 2000

10 0 50 100 METER

VÄNERSBORG 1 MAJ MÅNAD 1960

Per Erlansson
PER ERLANSSON
ARB. SÄR.