


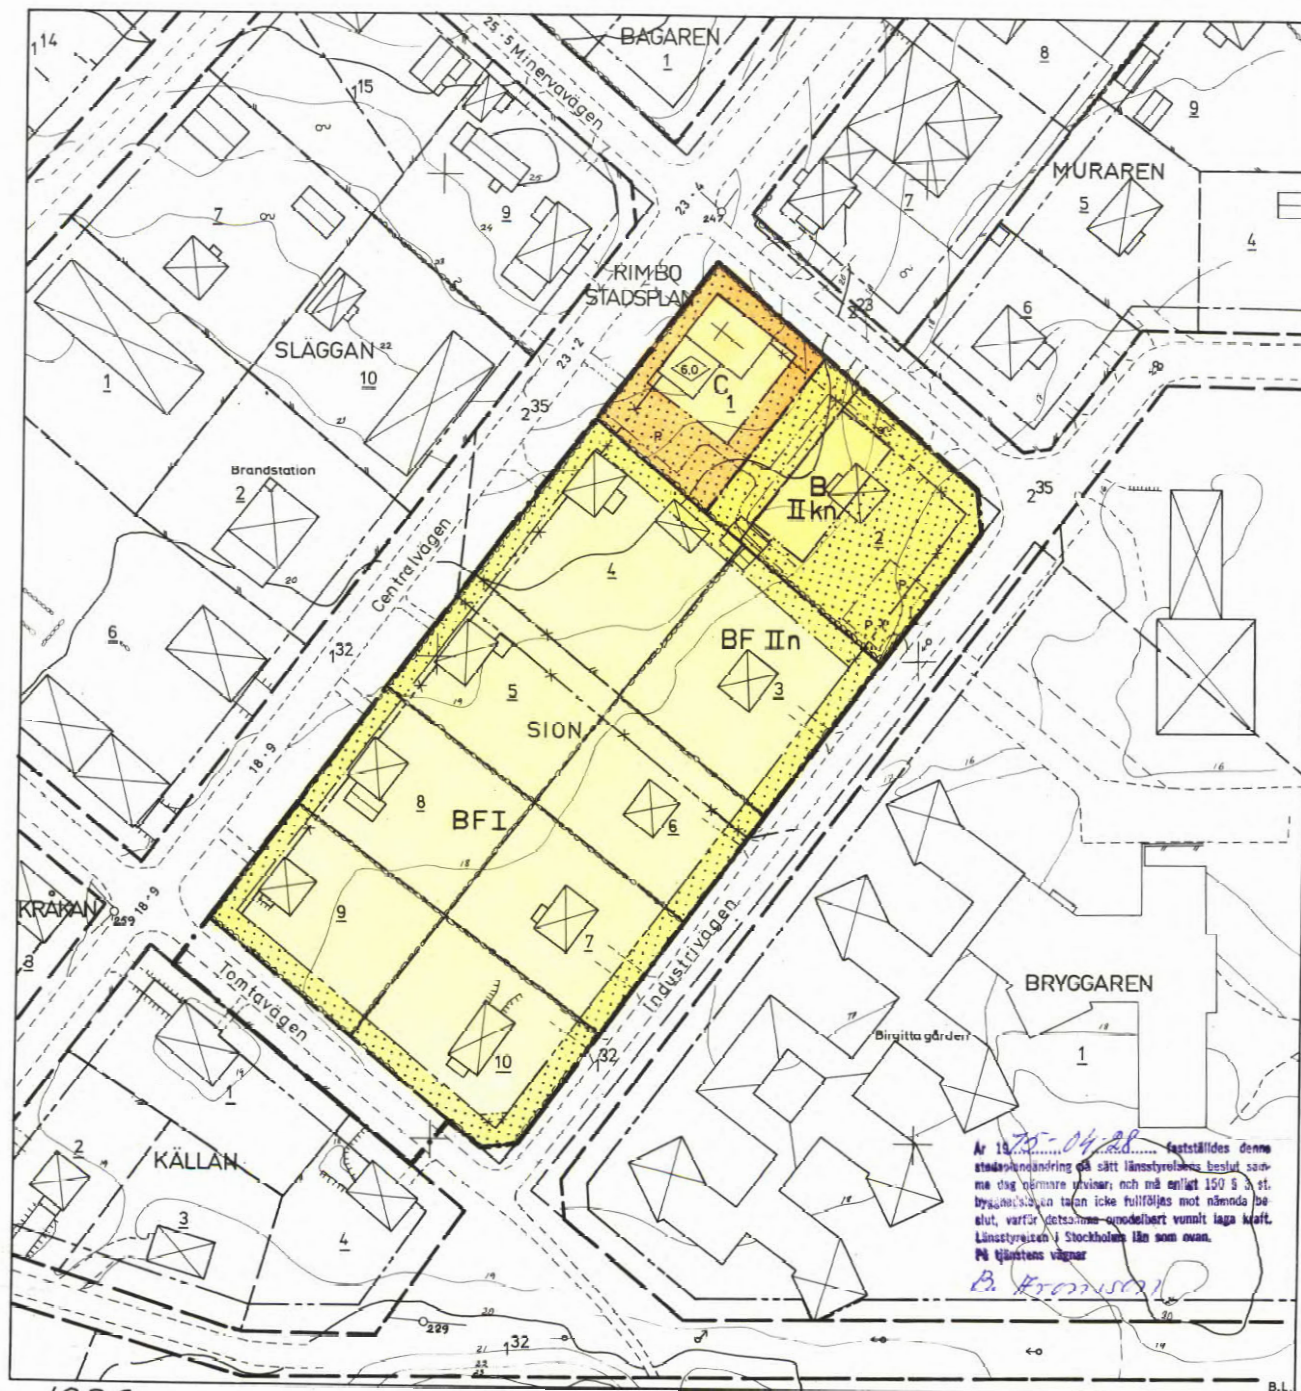

NORRTÄLJE KOMMUN



Förslag till ändring av stadsplanen för kv. SION i Rimbo

Upprättat å stadsarkitektkontoret
Norrtälje i oktober 1974

Björn Cederström
BJÖRN CEDERSTRÖM
stadsarkitekt

Sven-Olov Granholm
SVEN-OLOV GRANHOLM
planarkitekt

- stadsplanegräns
- gällande områdesgräns avsedd att bibehållas
- - - gällande bestämmelsegräns avsedd att bibehållas
- x-x- gällande områdesgräns avsedd att utgå
- x-x- gällande bestämmelsegräns avsedd att utgå
- kvarters- eller annan områdesgräns
- bestämmelsegräns
- illustrationslinje

År 1975 den 30 jan., § 74
blev detta förslag antaget av
Byggnadsnämnden i Norrtälje,
betygar å tjänstens vägnar:

Bengt Strandberg
Sekreterare

- gata
- B område för bostadsändamål
- BF område för bostadsändamål, fristående hus
- C område för samlingslokaler

- mark som icke får bebyggas
- utöver angivet våningsantal får vind icke inredas
- markvåning får inredas
- byggnadshöjd
- antal våningar
- fastighetsgräns
- fastighetsbeteckningar
- vägar
- befintliga hus
- staket, häck
- mur, slänt

Grundkartan upprättad av V&B, 1967 och
granskad 1974 av:

AKE Hallidin
AKE HALLIDIN
lantmätare

Kopians likhet med originalet
bestyrkes i tjänsten:
C. Mör

SKALA 1:1000

10 5 0

50

100 m