


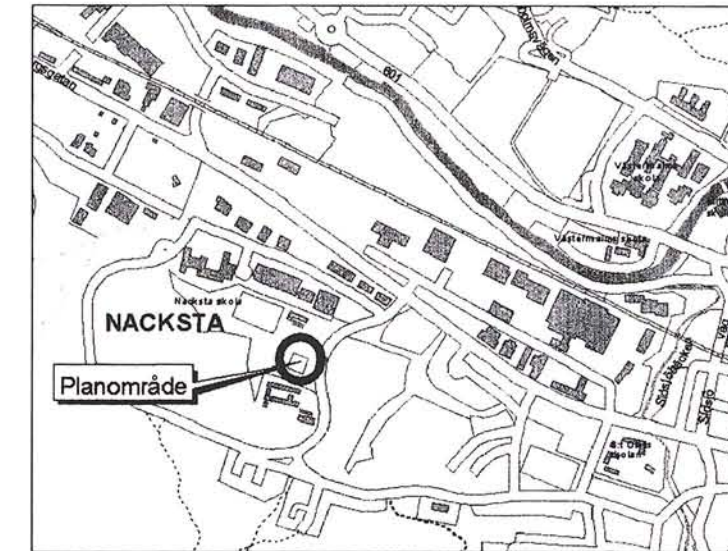

PLANBESTÄMMELSER

Följande gäller inom områden med nedanstående beteckningar. Där beteckning saknas gäller bestämmelsen inom hela planområdet. Endast angiven användning och utformning är tillåten.

GRÄNSBETECKNINGAR

- Planområdesgräns
- - - Användningsgräns
- Egenskapsgräns

MARKANVÄNDNING

Allmänna platser

- PARK Parkområde
- GC-VÄG Gång- och cykelväg

Kvartermark

- C Centrum

BEGRÄNSNING AV MARKENS BEBYGGANDE

- U Marken får inte bebyggas
- U Marken skall vara tillgänglig för allmänna underjordiska ledningar

MARKENS ANORDNANDE

- parkering Parkeringsplats får anordnas
- plantering Plantering med buskar och träd skall anordnas
- Ulfart Ulfart får inte anordnas

ADMINISTRATIVA BESTÄMMELSER

Genomförandetiden är 5 år från den dag planen vunnit laga kraft.

ILLUSTRATIONER

- Kundvagnar Illustrationstext

Detaljplan för del av Nacksta centrum del av Nacksta 5:43 m fl Sundsvalls kommun

Upprättad på stadsbyggnadskontoret 2001-04-02

Jan Dahl
Jan Dahl
planchef

Ragnhild Widgren
Ragnhild Widgren
planarkitekt

Skala 1:1000
0 10 20 30 40 50 100 m

Antagen av SBN 2001-06-25

Laga kraft 2001-07-18

Uppgifter om primärkartan

Upprättad genom fotogrammetrisk mätning
Koordinatsystem: Lokalt system Sundsvall 0 gon
Höjdsystem: Lokalt system Sundsvall
Kartblad: 57A-45C
Mät- och kartavdelningen i Sundsvall 2001-04-02

Ingrid Wiklander-Nylander
INGRID WIKLANDER-NYLANDER
överingenjör

PRIMÄRKARTANS BETECKNINGAR

- HAYREN 4 Fastighetsgräns
- Byggnader Fastighetsbeteckning
- Staket Staket
- Gata Gata
- Lövträd Lövträd
- Nivåkurvor Nivåkurvor
- Rutnätspunkt Rutnätspunkt
- Stänt Stänt
- Lövskog Lövskog
- +20.70 Avvägd höjd