

Tillhör byggnadsnämndens i Örnsköldsviks kommun beslut den 11/6 1976 § 647 betygas. I tjänsten:
GunMarie Berggren

Den 30/8 1976 § 364 blev detta förslag till stadsplan antaget av kommunfullmäktige i Örnsköldsviks kommun, betygas. I tjänsten:
Ingemar Bodin




Y = 33 100

Y = 33 200

1976-10-05 fastställd länsstyrelsen i Västernorrlands län denna ändrade stadsplan. Beslutet har enligt 150 § tredje stycket byggnadslagen vunnit laga kraft. Härnösand 1976-10-08
eu
Majlis Olsson

SKALA 1:1000

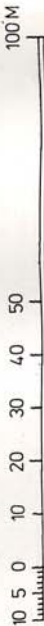

NSKÖLD SVIK 76.10.05 A

Kopias likhet med originalet bestyrkes

GunMarie Berggren

NILS LINDGREN
STADSARKITEKT

KJELL BERGGREN
STADSPLANEINGENJÖR

19849

BETECKNINGAR

GRUNDKARTA

- FASTIGHETSGRÄNS
- GÄLLANDE KVARTERS- ELLER ANNAN OMRÄNS
- GÄLLANDE BESTÄMMELSEGRÄNS
- BYGGNAD KARTERAD EFTER TAKKONTUREN
- STAKET
- STENNMUR
- STÖDMUR
- TRAD
- GATA
- SLANT
- FASTSTÄLLD HÖJD
- AVVÄGD HÖJD
- POLYGONPUNKT
- RUTNATSPUNKT
- NUMMER PÅ RÄTTSLIGEN BILDAD TOMT
- NUMMER PÅ STADSÄGA ELLER STADSÄGDOMRÅDE
- KVARTERSNAMN

STADSPLANEKARTA

A. GRANSBETECKNINGAR

- GRÄNSLINJE BELÄGEN 3 METER UTANFÖR PLANOMRÅDETS VERKLIGA GRÄNS
- GÄLLANDE BESTÄMMELSEGRÄNS AVSEDD ATT UTGÅ BESTÄMMELSEGRÄNS

B. OMRÅDESBEGRENSNINGAR

BYGGNADSKVARTER

- OMRÅDE FÖR BOSTADS- OCH HANDELSÄNDAMÅL

C. ÖVRIGA BETECKNINGAR

- MARK SOM ICKE FÅR BEBYGGAS
- ÖVERBYGGD GÅRD OCH ANNAN TERRASSBYGGNAD
- MARK TILLGÄNGLIG FÖR ALLMÄN GÅNGTRAFIK
- ANTAL VÅNINGAR

GRUNDKARTA UPPRÄTTAD I FEBRUARI 1976 AV STADSINGENJÖR TAGE JONES OCH MATNINGSINGENJÖR ARNE SANDGREN

KV BERLIN

ÖRNSKÖLD SVIKS FÖRSÄMLING

ÖRNSKÖLD SVIKS KOMMUN

FÖRSLAG TILL ÄNDRAD STADSPLAN

STADSPLANEKARTA SKALA 1:1000

ÖRNSKÖLD SVIK 1976-03-25