

År 1955 den 22 oktober fastställdes denna ändring av byggnadsplan på sitt länsstyrelsens beslut samma dag närmare utvisar; och enligt 150 § 3 st. byggnadslagen talan icke fullföljas mot nämnda beslut, varför det samma omedelbart vunnit laga kraft, betygar, Stockholm å landskansliet som ovan.

På tjänstens vägnar:  
H. Lundgren  
Kopians likhet med originalet  
bestyrkt J. Jönsten  
H. Nordman

# FÖRSLAG TILL ÄNDRING AV BYGGNADSPLENEN FÖR FASTIGHETERNA JAKOBSBERG 2<sup>10</sup> OCH 2<sup>124</sup> I JÄRFÄLLA KOMMUN, STOCKHOLMS LÄN

UPPRÄTTAT ÅR 1955 AV

R. CRONSTEDT


ARKITEKT SÄR

BETECKNINGAR: BYGGNADSPLENEN

- Gräns för ändringsområdet
- Gällande områdes- och bestämmelsegräns
- avsedd att utgå
- Väg, byggnadsmarks- och annan områdesgräns
- Bestämmelsegräns
- Gränslinjer, ej avsedda att fastställas
- Allmän plats, vågmark
- " park eller plantering
- A Område för allmänt ändamål
- BF Område för bostadsändamål, fristående hus
- BSr " " radhus
- G " " garageändamål
- Mark, som icke får bebyggas
- " tillgänglig för underjordiska ledningar
- Antal våningar
- Föreslagen byggnadsplats
- Byggnadshöjd

BETECKNINGAR: GRUNDKARTAN

- Fastighetsgräns
- Väg
- Byggnader
- Kraftledning
- Dike, odlingsgräns
- Nivåkurvor

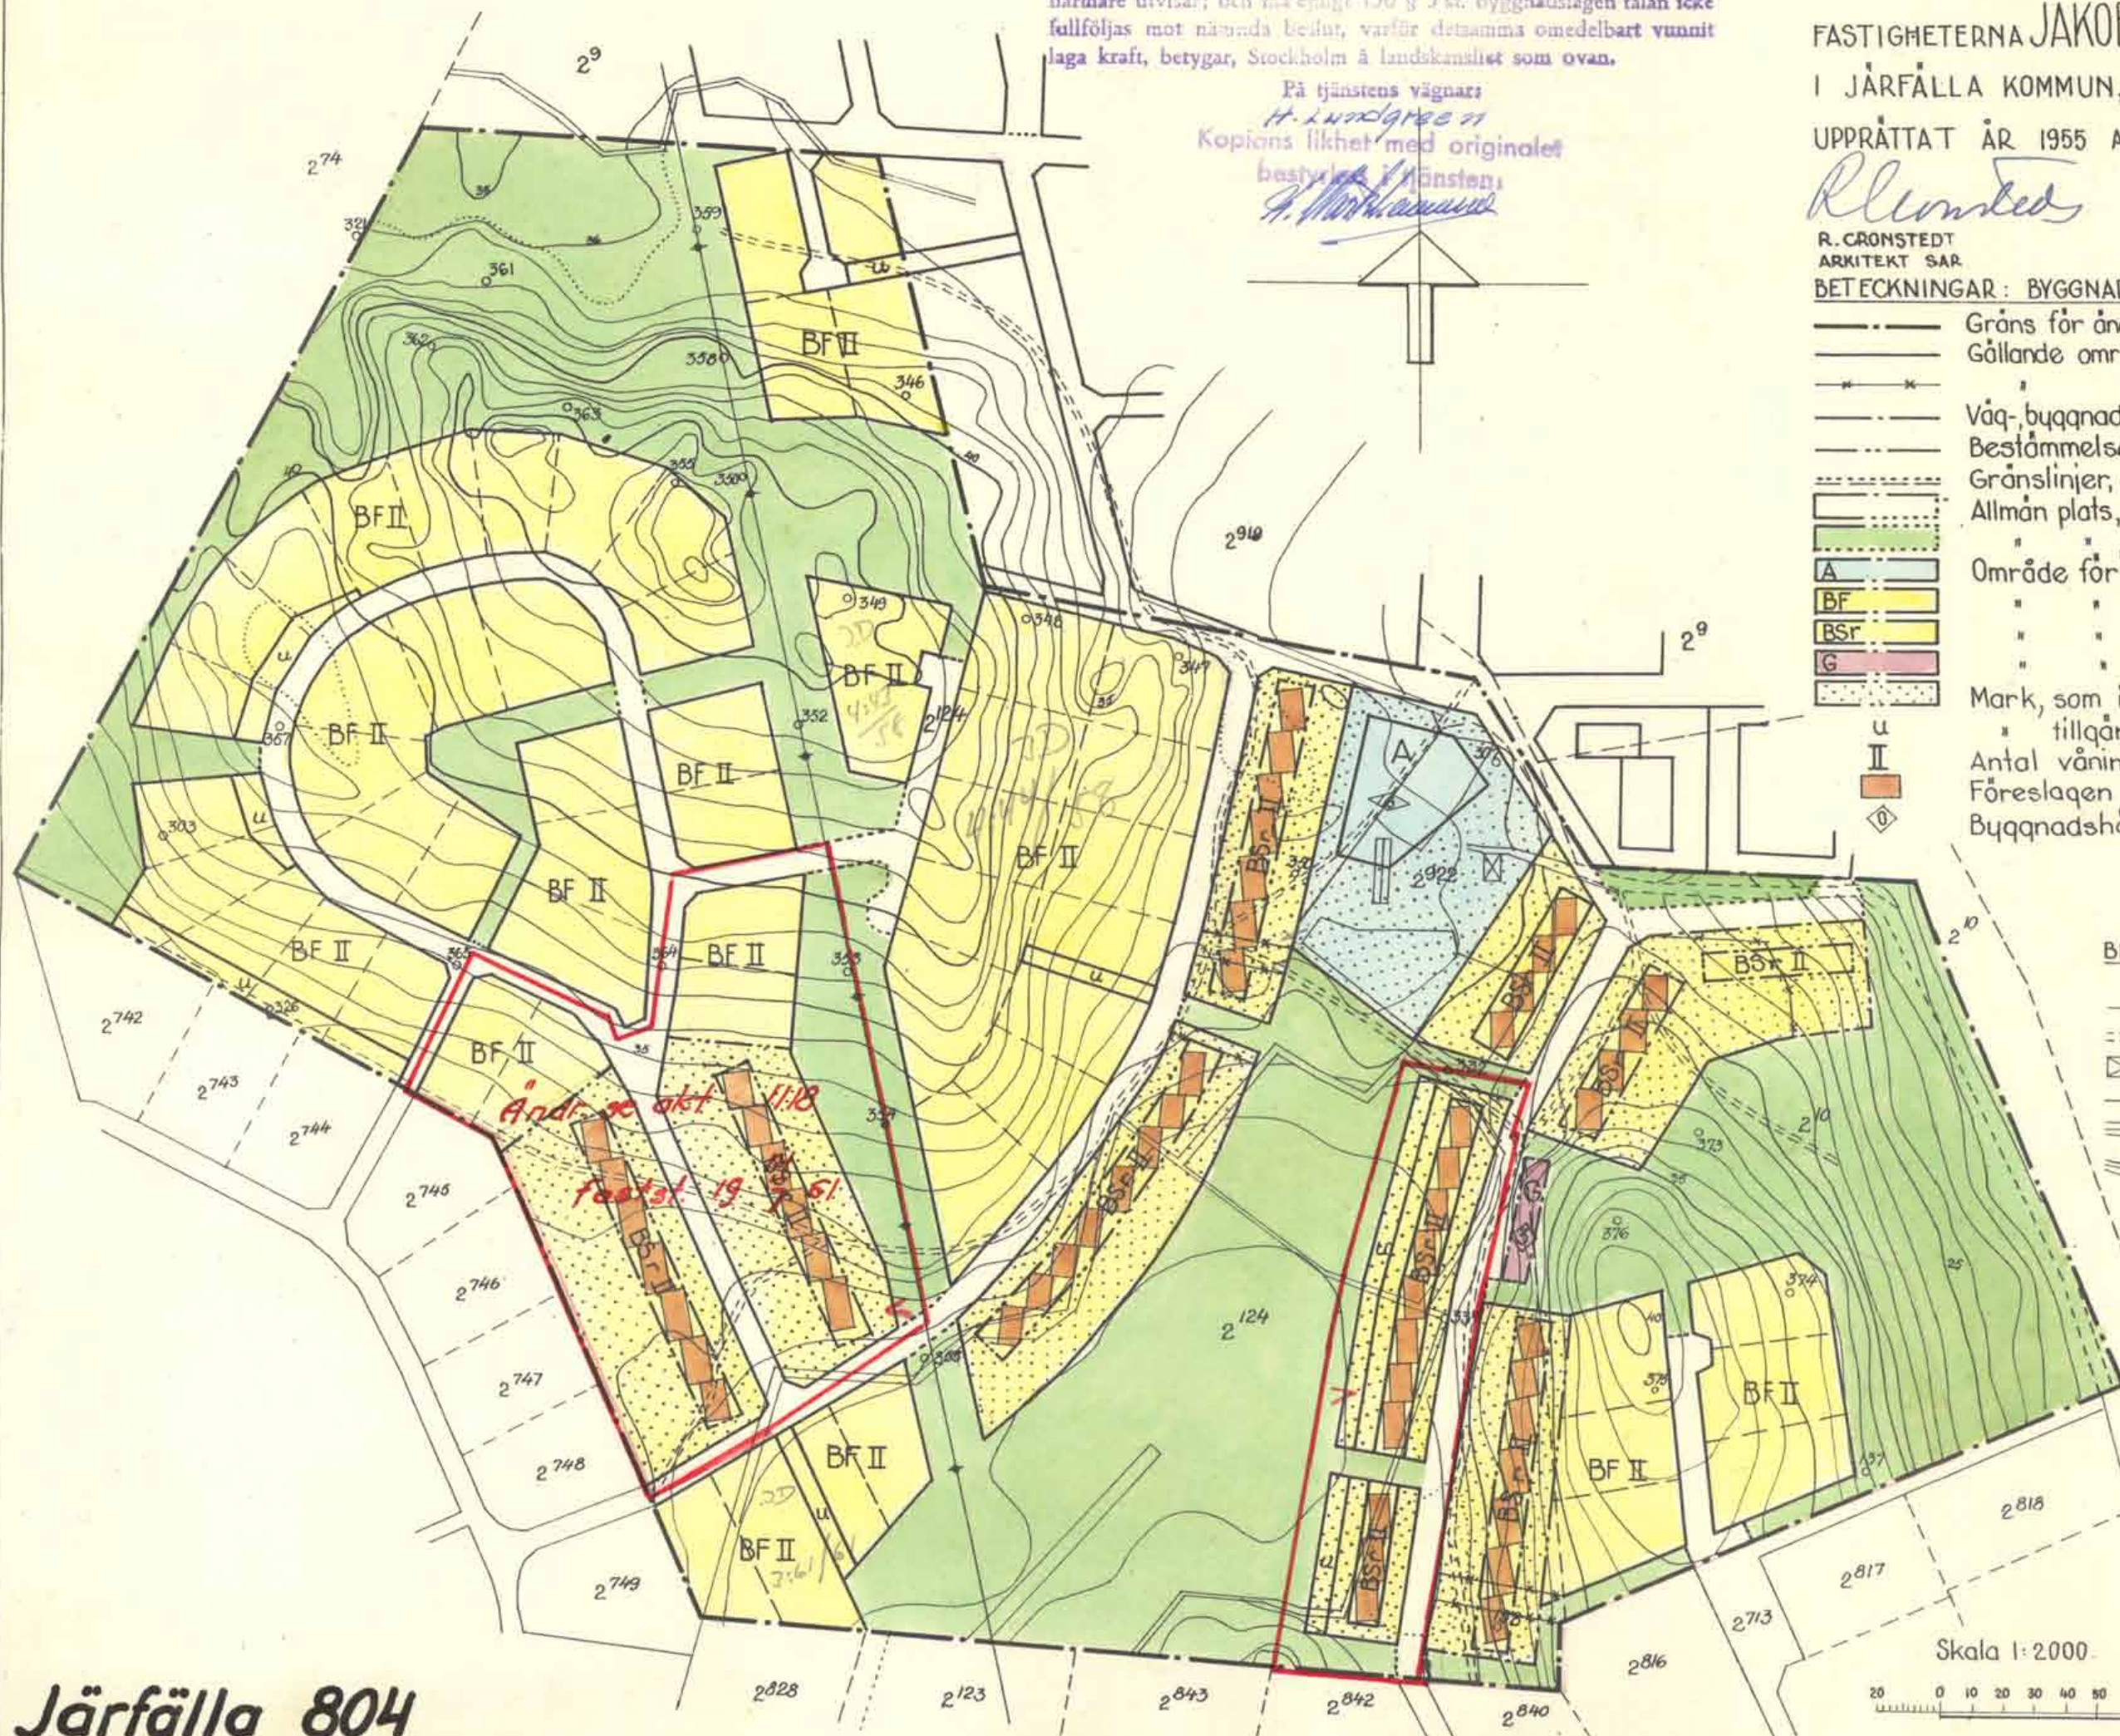

Skala 1:2000



Järfälla 804