


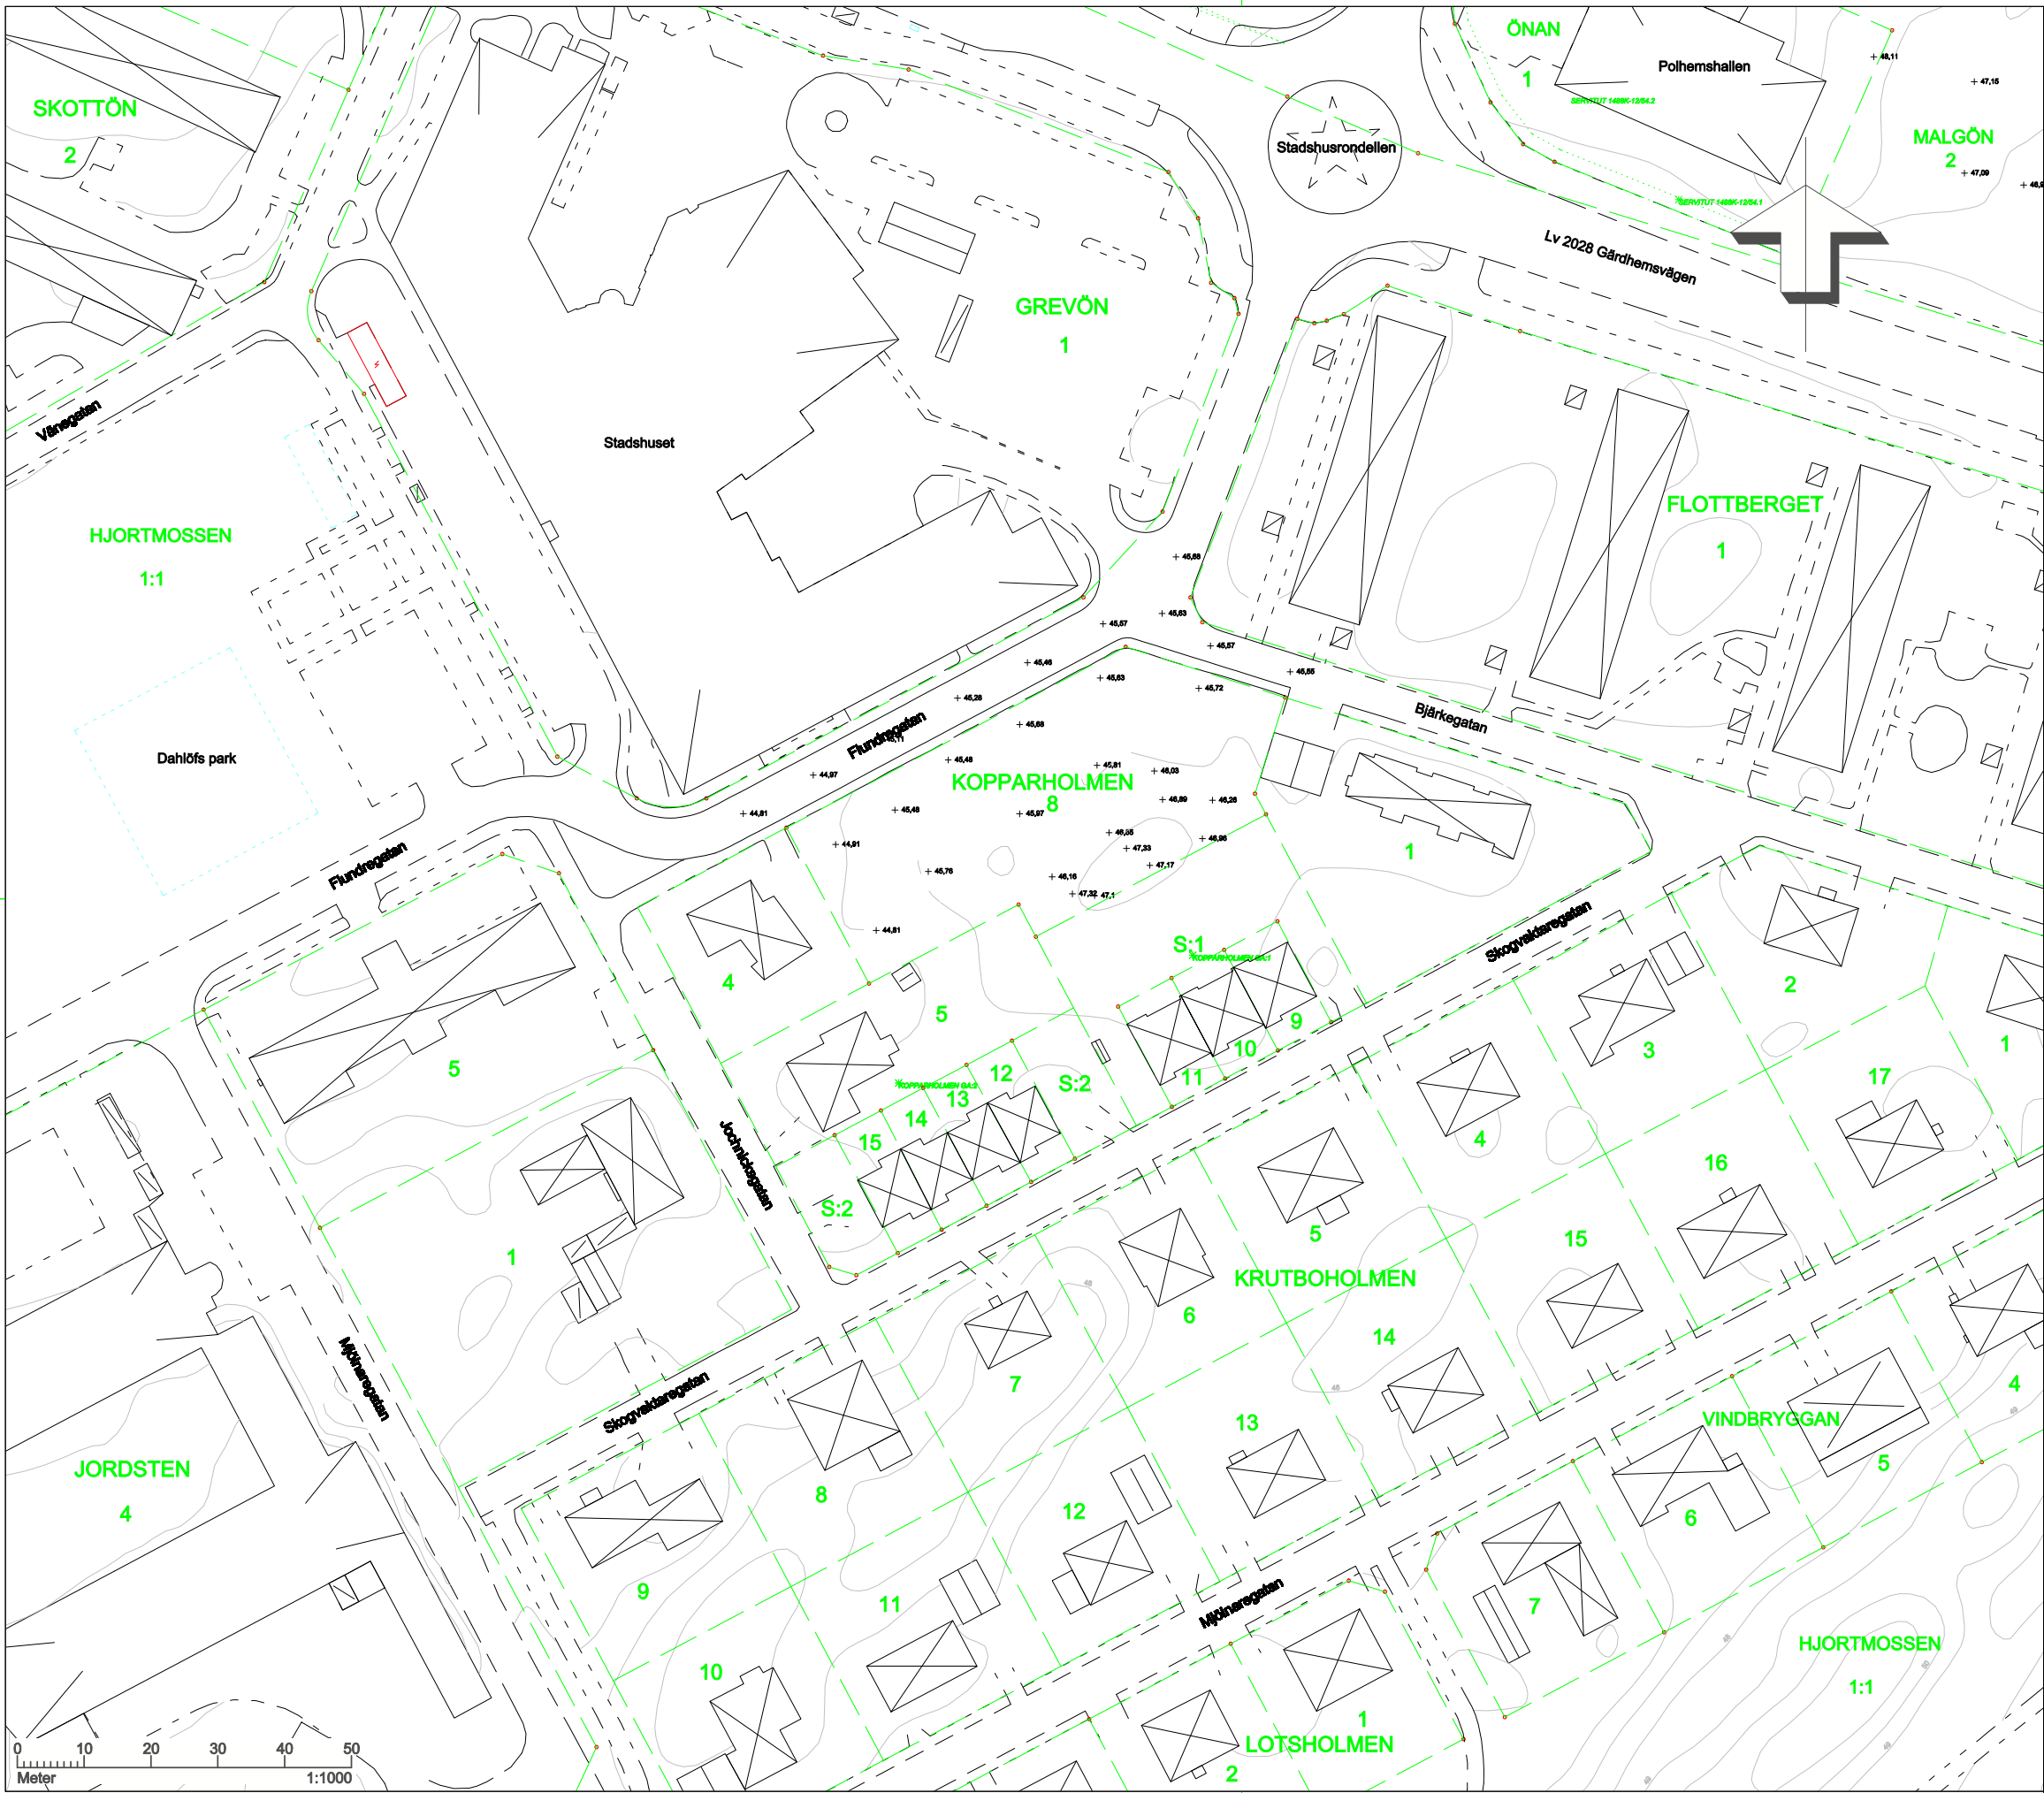

GRUNDKARTANS BETECKNINGAR

- ÖVERBY**
1:3
s:1
- Fastighetsbeteckning
Samfällighet
Fastighetsgräns/Kvartersgräns
Gränspunkt
Servitut/Rättighet
Servitut
- Kontor/Offentlig byggnad
Bostadshus, visar husliv/takkontur
Uthus/garage, visar husliv/takkontur
Transformatorstation
- Stengärdesgård
Väggkant
Gångstig
Idrott
Luftledning tele
Luftledning el
Vattenlinje
Markhöjd, avvägd
Höjdkurva med besiffring

Olokaliserade avtalsrättigheter finns inom grundkartans område, se tillhörande fastighetsförteckning.

Noggrannhet:
fastighetsgränser: 0,05-0,20 m
byggnader: 0,03-0,15 m
övriga markdetaljer: 0,03-0,15 m

För Grundkartan gäller:
Grundkartan är framställd genom utdrag ur och komplettering av Trollhättans geodatabas: 2025-04-16
Kartstandard enligt HMK
Upphovsrätt: Trollhättans stad
Koordinatsystem plan: Sweref 99 12 00 Höjdsystem: RH2000

GRUNDKARTA  **Trollhättans Stad**

Kopparholmen 8
Hjortmossen
Trollhättans kommun

Upprättad April 2025
Samhällsbyggnadsförvaltningen
Geodatakontoret

Diarienummer:
2024.571