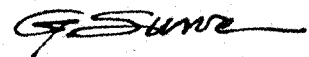


FÖRSLAG TILL ÄNDRING AV STADSPLANEN FÖR FRÖSÖ KÖPING

 
 
KV FRITZHEM

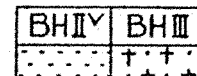
UPPRÄTTAD I JUNI ÅR 1952 AV



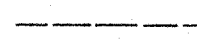
STADSARKITEKT

BETECKNINGAR

-  Gräns för ändringens område
 Fastställd områdesgräns
 Föreslagen bestämmelsegräns

 Mark med beteckningar som hänföra sig till stadsplanebestämmelserna

 Gata

 Tomtgräns ej avsedd att fastställas
 Plantering * * * *

 Fastställd gatuhöjd i meter över havet

 Befintlig byggnad

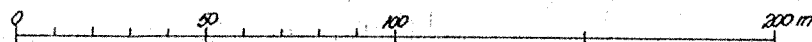
 Tomtnummer

Ifrågavarande stadsplaneändring har fastställts genom länsstyrelsens i Jämtlands län resolution denna dag. Enär, jämlikt stadgandet i 150 § tredje stycket byggnadslagen, klagan ej må föras över resolutionen, har denna vunnit laga kraft; betygar Östersund i landskansliet den 15 januari 1953.

På tjänstens vägnar:

Åke A. Lindberg

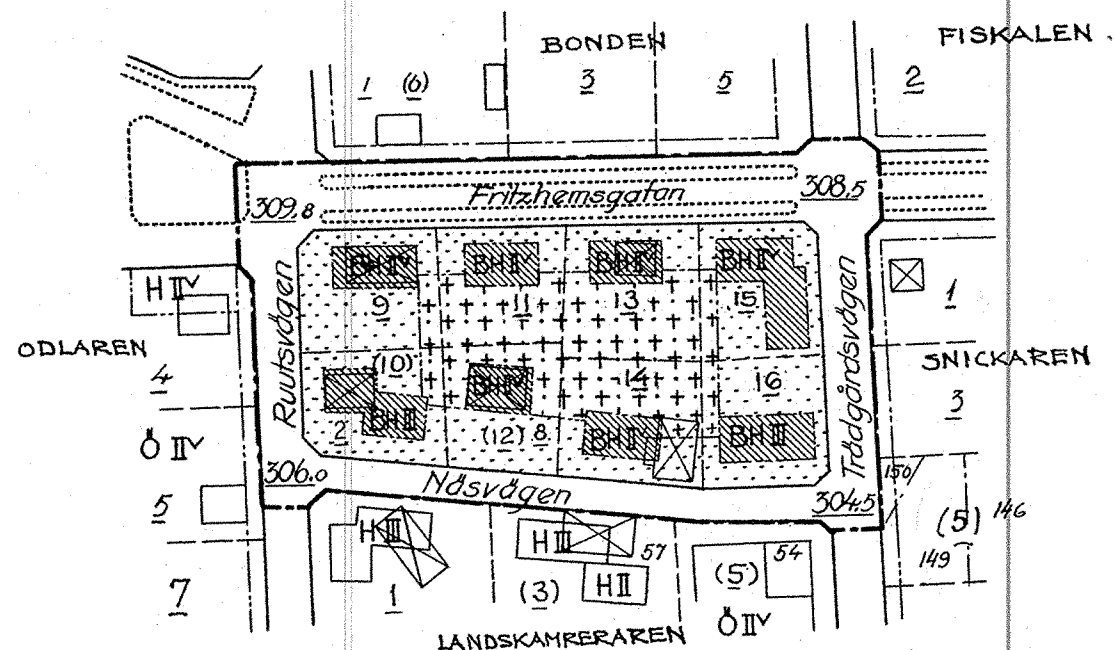
Skala: 1:2000



Antaget av fullmäktige i Frösö köping genom beslut den 24/9 1952 betygar:



Kommunalfullmäktiges ordf.



Kopians likhet med originalet bekrägas.
Stockholm den 21 febr. 1953

STATENS REPRODUKTIONSANSTALT

G. Lundberg