

TILLHÖR STADSFULLMÄKTIGES I SKÖVDE
PROTOKOLL DEN 20 JUNI 1960, S 68;
BETYGAR
EX OFFICIO:
STADSFULLMÄKTIGES SEKRETERARE


Fastställt enligt länsstyrelsens i
Skaraborgs län laga kraftvunna res-
olution den 19 november 1960; betygat
Mariestad å landskapsrådet den 16
december 1960.

På tjänstens vägnar:
Nils Karlberg
Nils Karlberg

Förslag till stadsplan för KÄPPLUNDA-HAVSTENAOMRÅDET i Skövde stad

upprättat den 2 maj 1960

Andersson
stadsarkitekt

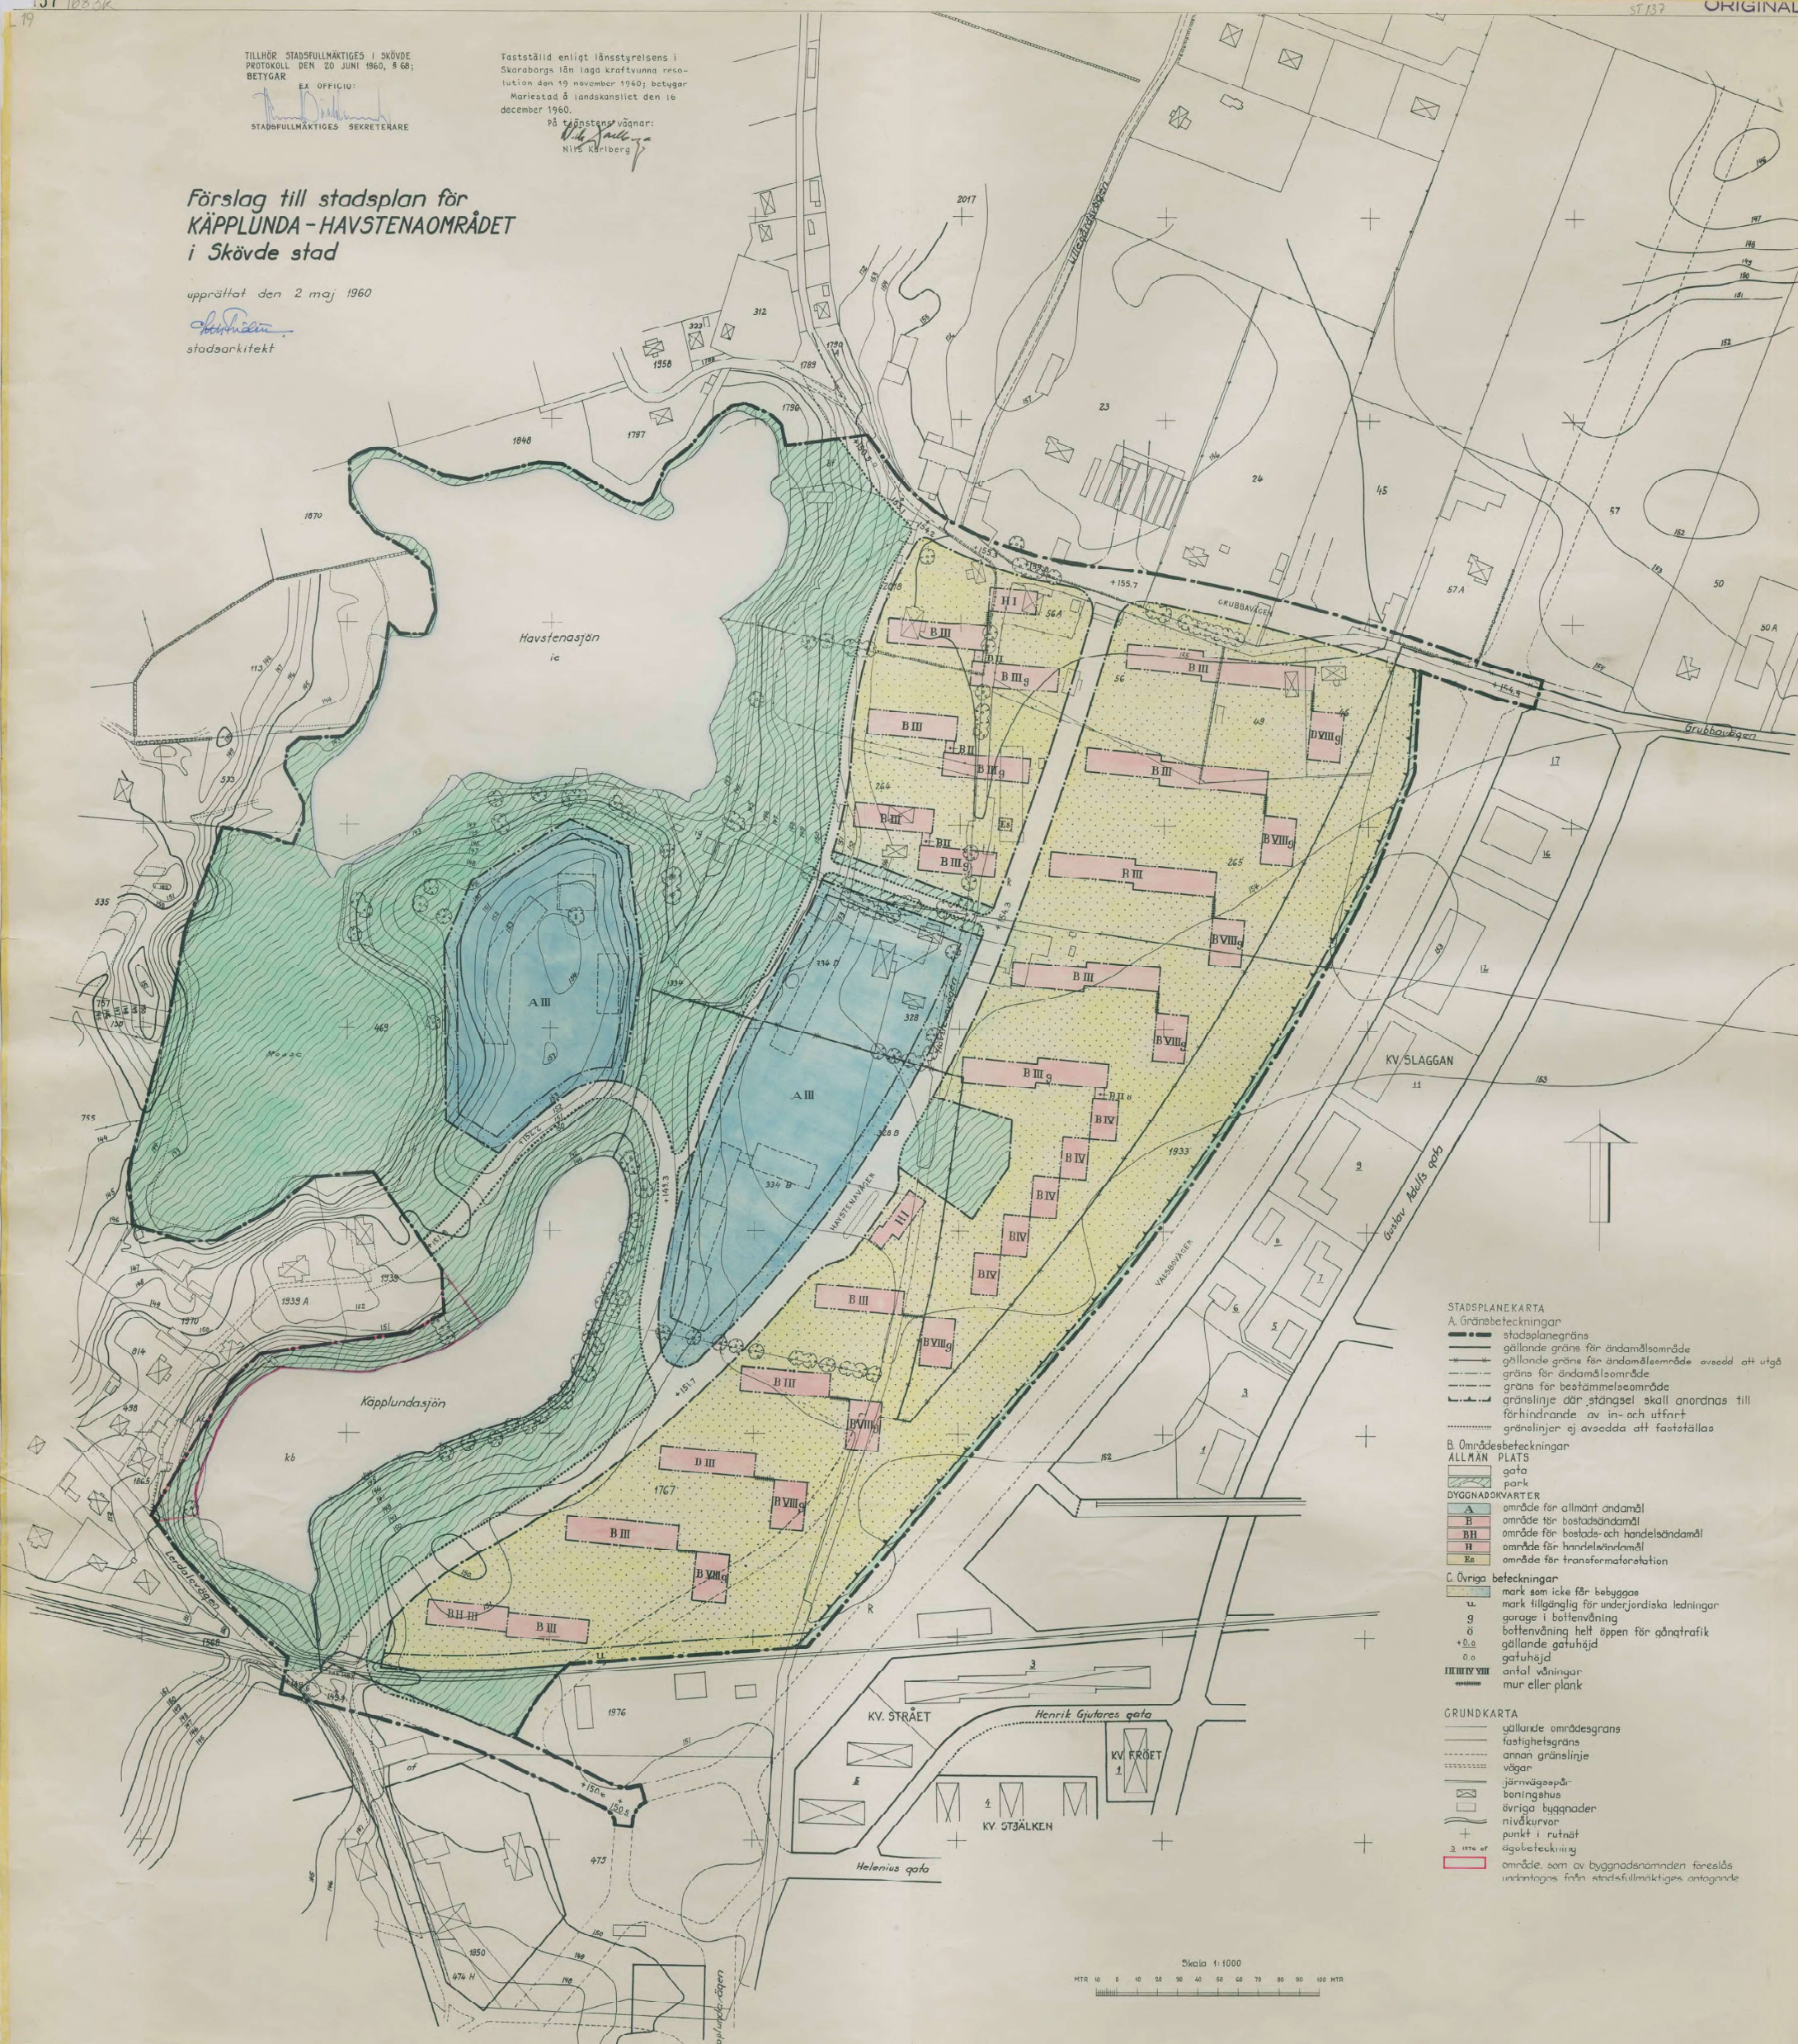

- STADSPLANKARTA
- A. Gränsbeteckningar
- stadsplanegräns
 - gällande gräns för ändamålsområde
 - gällande gräns för ändamålsområde avsedd att utgå
 - gräns för ändamålsområde
 - gräns för bestämmelseområde
 - gränslinje där stängsel skall anordnas till förhindrande av in- och utfart
 - gränslinjer ej avsedda att fastställas
- B. Områdesbeteckningar
- ALLMÄN
- plats
 - gata
 - park
- DYGNADSKVARTER
- A område för allmänt ändamål
 - B område för bostadsändamål
 - BH område för bostads- och handelsändamål
 - H område för handelsändamål
 - E område för transformatorstation
- C. Övriga beteckningar
- mark som icke får bebyggas
 - mark tillgänglig för underjordiska ledningar
 - g garage i bottenvåning
 - ö bottenvåning helt öppen för gångtrafik
 - + 0.0 gällande gatuhöjd
 - 0.0 gällande gatuhöjd
 - III IV V antal våningar
 - mur eller plank
- GRUNDKARTA
- gällande områdesgräns
 - fastighetsgräns
 - annan gränslinje
 - vägar
 - järnvägsstråk
 - bostadshus
 - övriga byggnader
 - nivåkurvor
 - punkt i rutät
 - ögobeteckning
 - område, som av byggnadsnämnden föreslås undantagnas från stadsfullmäktiges antagande

Skala 1:1000
MTR 0 10 20 30 40 50 60 70 80 90 100 MTR