





- BETECKNINGAR GRUNDKARTA
- Trakt/kvarter/gräs
 - Fastighetsgräns
 - Traktnamn/kvarternamn
 - Fastighet/Samfällighetsbeteckning
 - LINDHÖV/RENN
 - 5:6, S:1
 - Gemensamhetsanläggning, Yta/Linje
 - Ledningsrätt, Yta/Linje
 - Servitut, Yta/Linje/Punkt
 - Gränspunkt
 - Bostadshus, Husiv/Takfot
 - Komplementbyggnad, Husiv / Takfot
 - Skärmtak, Husiv/Takfot
 - Övrig byggnad/Transformatorstation
 - Tillbyggnad, Takfot
 - Vägnät/GC-kant
 - Anläggning/Refug
 - Belysningsstolpe
 - Märkhöjd
 - Höjdpunkt
 - Höjdskurver
 - Barrträd/Lövträd
 - 3d-fastighet

Grundkartan framställd genom utdrag och komplettering av Varbergs kommuns digitala basdata.

Aktualitet
Fastighetsändring: 2021-12-02
Detaljinformation: 2021-12-03

Karin Fridström
Avdelningschef

Koordinatsystem i plan: SWEREF 99 12 00
Koordinatsystem i höjd: RH 2000
Skala: 1:1000

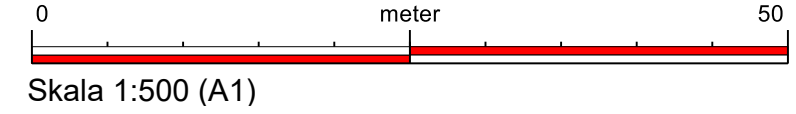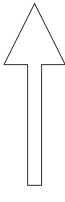

Diarienummer:
SBK-2018-1849
Godkänd för samråd
2021-06-03 § 149
Godkänd för granskning
2021-12-16 § 347
Antagen BN
2022-03-24 § 79
Laga kraft
2023-02-23

Illustrationskarta
Detaljplan för
**Igladammen 11, Getakärr 3:46
och 5:1**

Varberg, Varbergs kommun
Upprättad av Stadsbyggnadskontoret
Datum 2021-06-03, reviderad 2021-12-06, samt 2022-03-15

Claus Pedersen Anna Modigh
Planchef Planarkitekt