

1081-P84/41

PS

1191.12.59

FÖRSLAG TILL ÄNDRING AV STADSPLANEN FÖR
KV. TJÄDERN OCH DEL AV KV. FASANEN
INOM RONNEBY STAD

Upprättat i februari 1959 av

Anders Edblad

Anders Edblad
Stadsarkitekt

BETECKNINGAR TILL GRUNDKARTAN

- +0.0 Gällande gatuhöjd
Nivåkurvor i meter över stadens nollplan

BETECKNINGAR TILL STADSPLANEKARTAN

A. Gränsbeteckningar

- Stadsplanegräns
----- Gällande områdes- och bestämmelsegräns
* * * * * Gällande områdes- och bestämmelsegr. avs. att utgå
----- Gatukvarters- och annan områdesgräns
----- Bestämmelsegräns
----- Gränslinjer ej avsedda att fastställas

B. Områdesbeteckningar

Allmän plats

- Gata eller torg
■ Park eller plantering

Byggnadskvarter

- Område för bostadsändamål, fristående hus

C. Övriga beteckningar

- Mark som icke får bebyggas
U Mark tillgänglig för underjordiska ledningar
IV Antal våningar jämte vindsinredning
→ Byggnads orientering i förhållande till tomtgräns

100 50 0 100M

SKALA 1:2000

GENOM BESLUT DENNA DAG, VILKET TILL FÖLJD AV STADGANDET I 150 § TREDJE STYCKET BYGGNADSLAGEN OMEDELBART VUNNIT LAGA KRAFT, HAR LÄNSSTYRELSEN I BLEKINGE LÄN FASTSTÄLLT DET PÅ DENNA KARTA ANGIVNA STADSPLANEFÖRSLAGET.
KARLSKRONA I LANDSKANSLIET DEN 10/6-59
PÅ TJÄNSTENS VÄGNAR:
TORSTEN PIRA

Kopians likhet med originalet
bestyrkes.

På tjänstens vägnar:


Anders Edblad
Stadsarkitekt

Att denna stadsplane-karta antogs av stadsfullmäktige i
Ronneby den 6 april 1959 enligt § 45 i protokollet, betygat:

Ronneby den 21 april 1959

Erik Nordblom
Byggnadsnämndens ordf.

Landskansliet i Karlskrona
Ink. 23 april 1959
III/G1/12/59

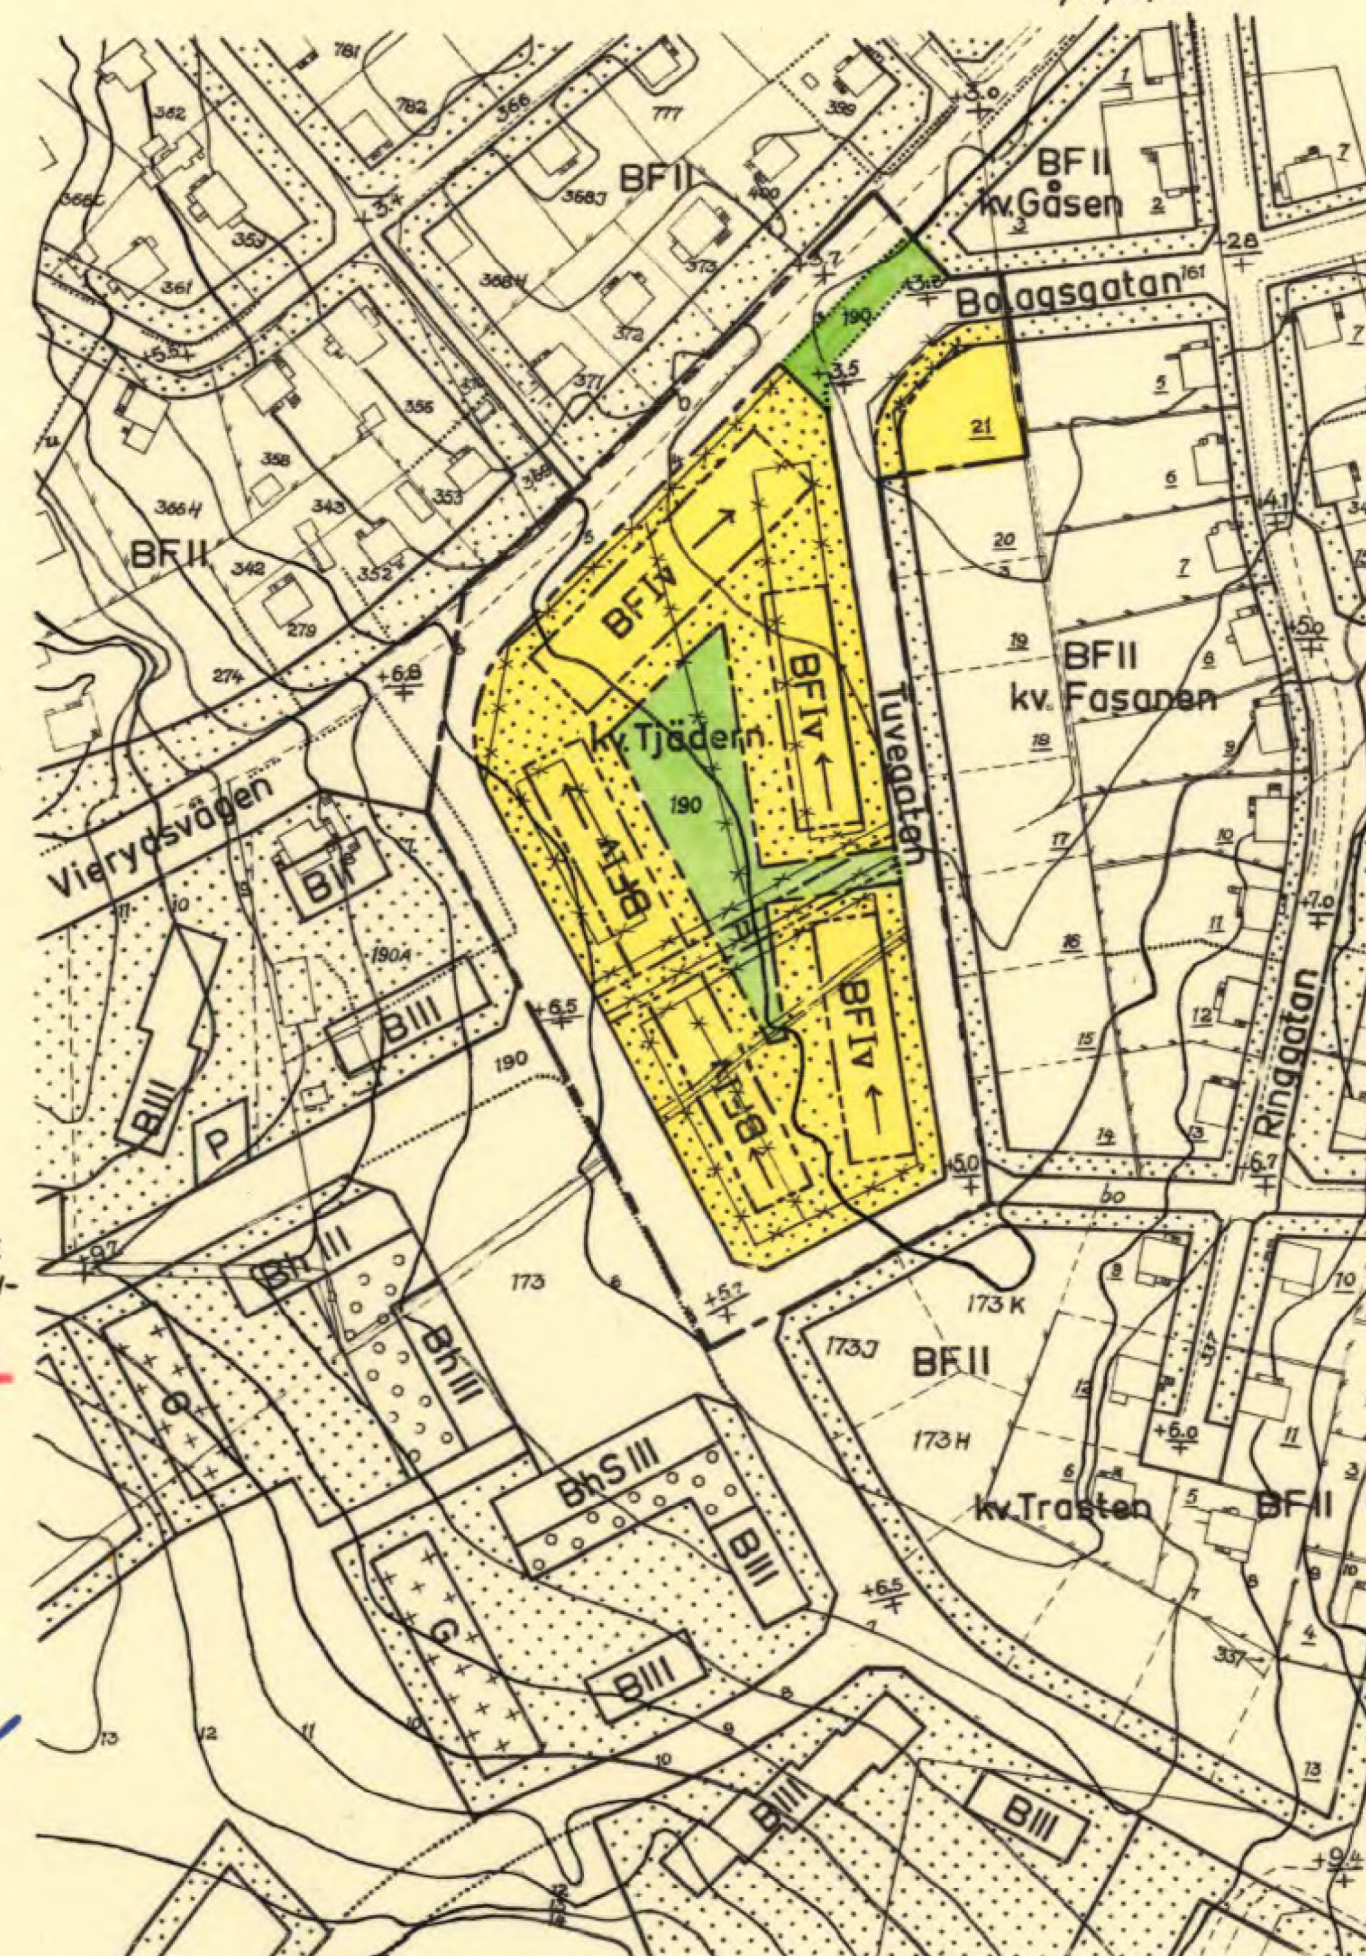

1959-06-10

PS

54

Stadsarkitektkontoret (K.B. & U. förvarar hos Stadsarkitektkontoret) 1081-P84/41 54