

K O P I A.

Förslag till ändring av
byggnadsplan fördel av
stadsägan 330 mfl fastigheter
i Mölle, Brunnby socken, Höganäs kommun,
Malmöhus län.

Upprättat i juli 1973, reviderat i sept. 1973

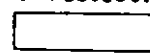
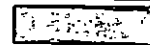
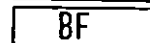
Karl-Erik Kinberg
Karl-Erik Kinberg
Distriktslantmätare

BYGGNAOSPLAN EKARTANS BETECKNINGAR

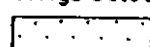
Gränsbeteckningar:

- — — — — Byggnadsplanegräns
- — — — — Gällande områdesgräns avsedd att bibehållas
- — — — — Gällande bestämmelsegräns avsedd att bibehållas
- * - * - Gällande områdesgräns avsedd att utgå
- * - * - Gällande bestämmelsegräns avsedd att utgå
- - - - - Byggnadsmarks- eller annan områdesgräns
- — — — — Bestämmelsegräns
- - - - - Gränstinje ej avsedd att fastställas
- — — — — Förbud mot utfört

Områdesbeteckningar:

-  Vägmark
-  Park eller plantering
-  BF Område för bostadsändamål, fristående hus

Övriga beteckningar

-  Mark som ej får bebyggas
- I Antal våningar

Grundkartebeteckningar enligt lantmäteristyrelsens föreskrifter.

Grundkartan upprättad i maj 1973 av distriktslantmätare Karl-Erik Kinberg
genom komplettering av en år 1968 av distriktslantmätare Sigurd Linders även
genom komplettering upprättad grundkarta.

Koordinatsystem: i höjd rikets
i plan Mölle fristående

Tillhör kommunfullmäktiges i Höganäs beslut av
den 8 nov. 1973, § 164 betygar;
I tjänsten:
Erland Bondessson
Kom. fullm. sekr.

Kopians likhet med originalet bestyrkes:
I tjänsten:
Olof Nygren
(Olof Nygren)
Stadsingenjör.

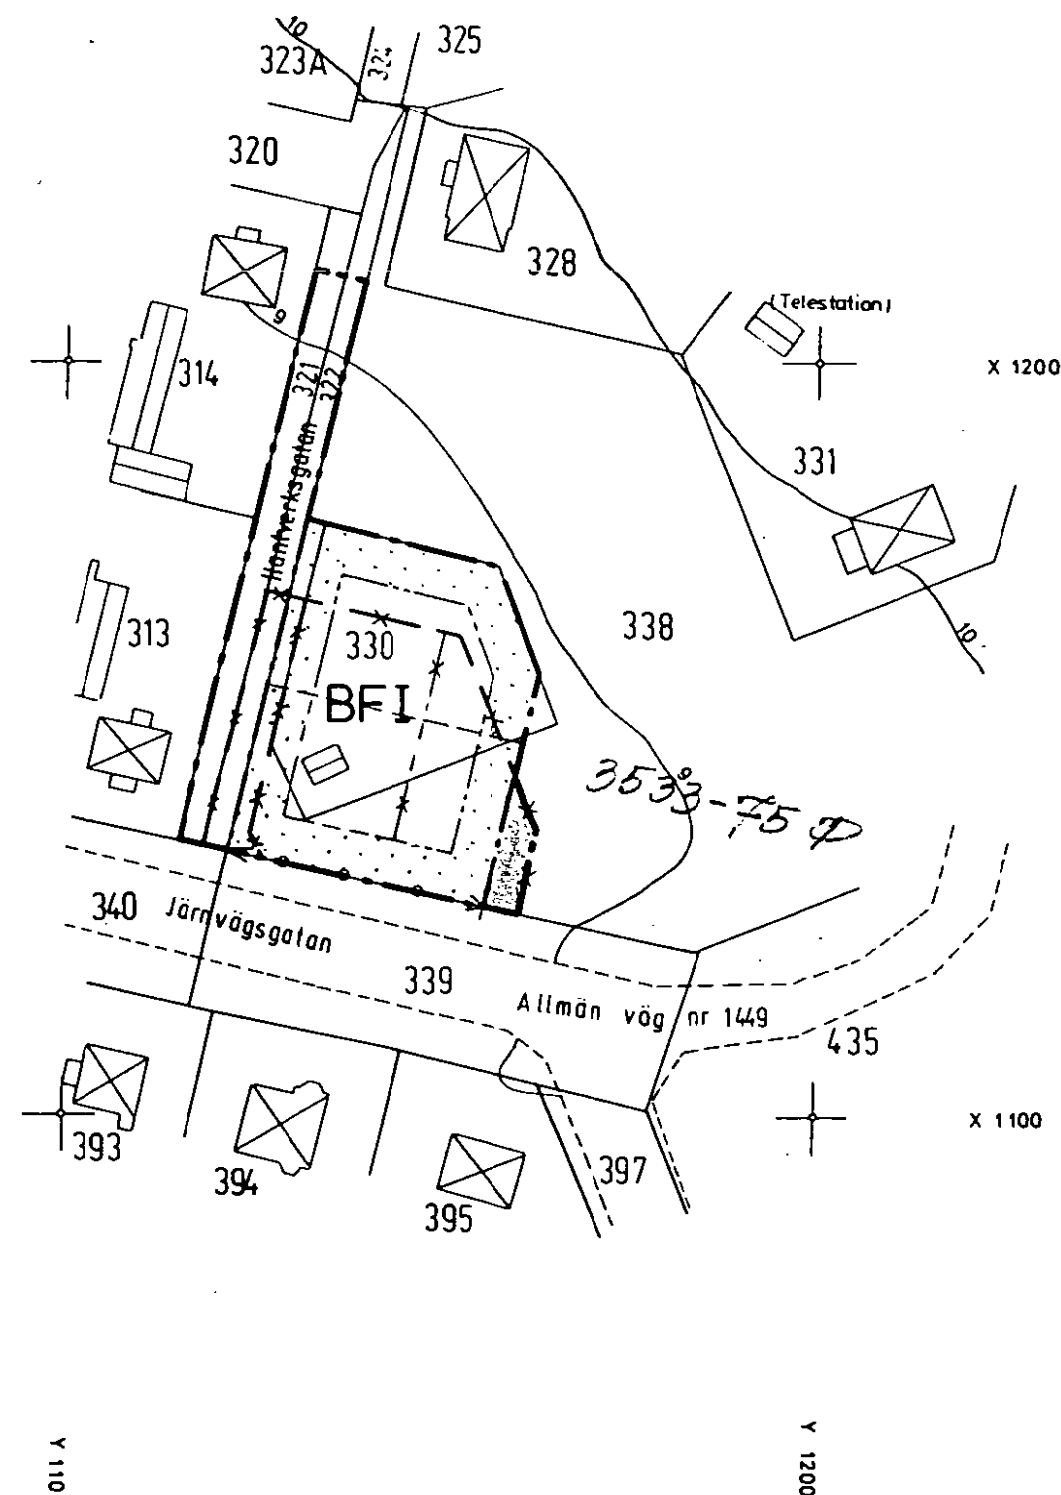
Skala 1:1000

Registrerat

Länsstyrelsen
Malmöhus län

Genom beslut 1974-01-17 vilket på grund av
stadgande i 150 § tredje stycket byggnads-
lagen vunnit laga kraft, har länsstyrelsen
fastställt det på denna karta avfattade för-
slag till ändring av byggnadsplan betygar
Robert Syk Ulf Bunke

Utan avgift.



Y 1100

Y 1200