

FÖRSLAG TILL BYGGNADSPLAN FÖR BRUNFLO STATIONSSAMHÄLLE


UPPRÄTTAT 1937-1940
AV LÄNSARKITEKTKONTORET I ÖSTERSUND

Joel Kallen *Peter Bengtson*


TILLHÖR LÄNSSTYRELSENS I JÄMTLANDS LÄN BESLUT
DEN 31 JANUARI 1942, BETYGAR
ÖSTERSUND I LANDSKANSLIET DEN 15 JULI 1942.
PÅ TJÄNSTENS VÄGNAR:
ERLAND MONTELL.

BETECKNINGAR

BEFINTLIGA FÖRHÅLLANDEN:

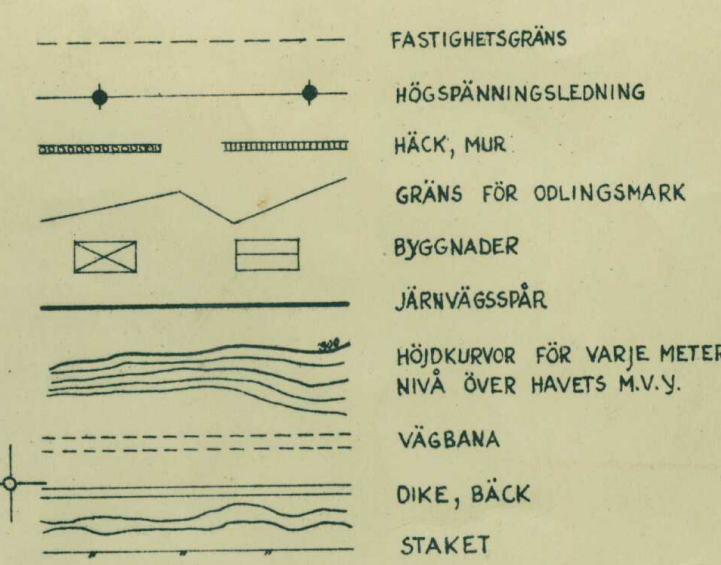

BYGGNADSPLANEFÖRSLAG:

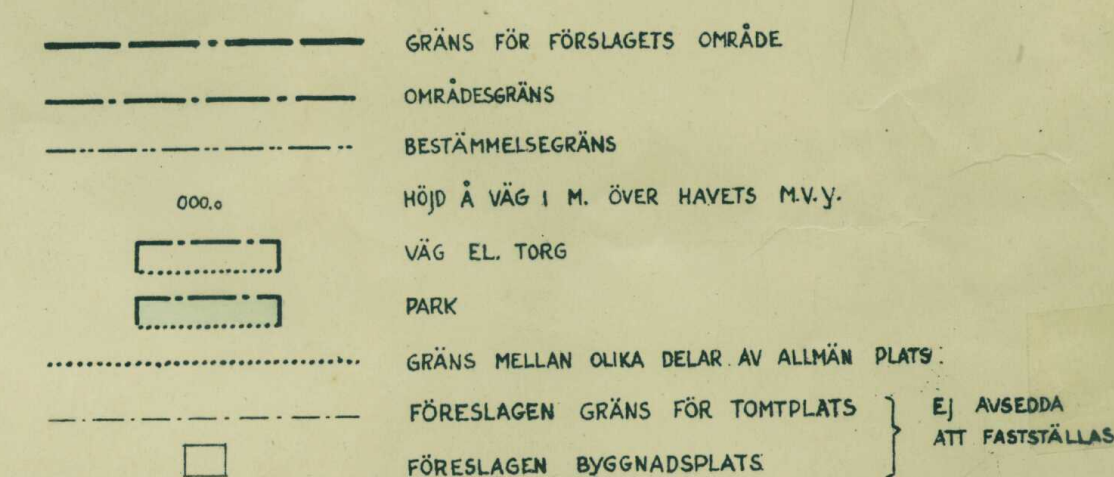

OMÅDE MED BETECKNINGAR SOM HÄNFÖRA
SIG TILL BYGGNADSPLANBESTÄMMELSERNA

GRÄNS FÖR OMÅDE, SOM ENL. LÄNSSTYRELSENS I
JÄMTLANDS LÄN BESLUT DEN 31 JAN. 1942
UNDERTAGITS FRÅN FASTTÄLLESE

SKALA 1:2000

MTR. 100 50 0 100 200 300 400 500 MTR.

KOPIANS LIKHET MED ORIGINALT BESTYRKES.
ÖSTERSUND I LANDSKANSLIET DEN 15 JULI 1942.
PÅ TJÄNSTENS VÄGNAR:
Erland Montell