


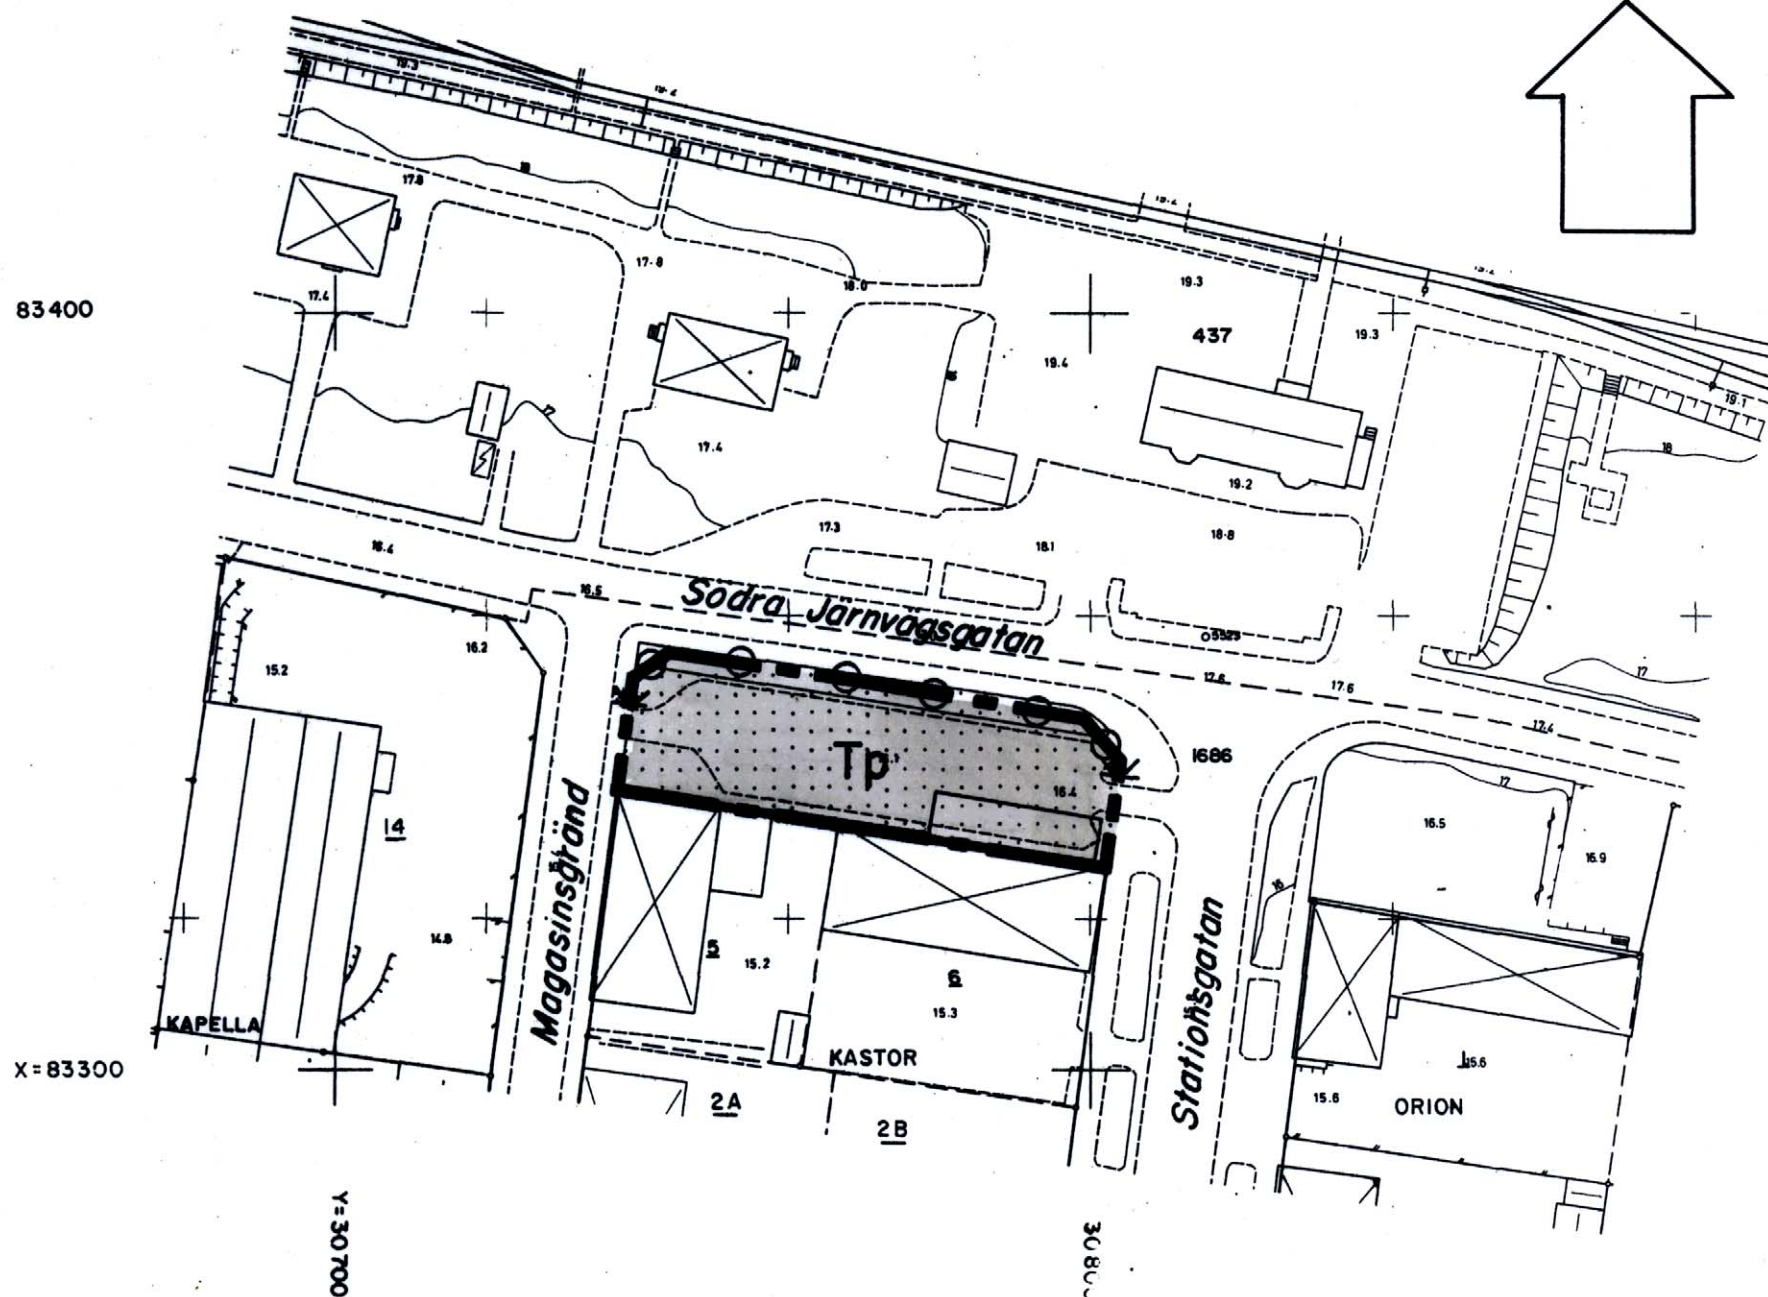

SKALA 1:1000
0 10 20 30 40 50 60 70 80 90 100M

Tillhör byggnadsnämndens
beslut 1982-10-11 § 1310

betygar

Ulf Johansson

Tillhör länsstyrelsens i Västerbottens län
beslut 1983-10-18, Umeå som ovan.

Ingemar Jangvad
Ingemar Jangvad

Grundkartan framställd ur kommunens
primärkarteverk
Koordinatsystem 2,5 gon Ö 38
Höjdsystem Rikets 00
Mätclass II
Grundkartans riktighet bestyrkes
Stadsingenjörskontoret den 14 sept. 1982

Harry Mannberg
Harry Mannberg
Byråingenjör

Birgit Stenlund
Birgit Stenlund
Karttekniker

BETECKNINGAR

GRUNDKARTA

- Fastighetsgräns
- Vägar
- Staket
- Stödmur
- ⊠ Huvudbyggnad resp. uthus
- 5 Fastighetsbeteckning
- + Punkt i rutnät
- 0.0 Avvägd höjd

STADSPLANEKARTA

A. GRÄNSBETECKNINGAR

- Stadsplanegräns
- Gällande områdesgräns

B. OMRÅDESBETECKNINGAR

SPECIALOMRÅDEN

- Tp** Parkering

C. ÖVRIGA BETECKNINGAR

- Mark som inte får bebyggas
- Utfartsförbud. Tvärstreck med pil markerar förbudets slut

FÖRSLAG TILL
ÄNDRING AV STADSPLAN FÖR ETT OMRÅDE
NORR OM KV KASTOR I CENTRALORTEN
I SKELLEFTÅ KOMMUN
I VÄSTERBOTTENS LÄN

UPPRÄTTAT I SEPTEMBER 1982 AV
STADSARKITEKTKONTORETS DETALJPLANEAVDELNING

O. Eriksson-Olla
O.ERIKSSON-OLLA
PLANARKITEKT

L. Henriksson
L.HENRIKSSON
PLANINGENJÖR