

Ex officio:

Miss Brewster

Stadsfullmäktiges sekreterare

**Förslag till ändring
av stadsplan för
KV. DOLKEN M.M.
i Skövde stad**

upprättat den 25 juli 1958

Erik Vallin
Stadsingenjör

Genom laga kraftvunnet beslut
den 6 oktober 1959 fastställde
länsstyrelsen i Skaraborgs län
å denna karta åskådliggjord änd-
ring av stadsplan; betygar

På tjänstens vägnar:

Erik Christiansson

Gränsbeteckningar

-  Stadsplanegräns
 Gällande områdesgräns
 Gällande områdesgräns avsedd att utgå
 Områdesgräns
 Bestämmelesgräns
 Gränslinjer ej avsedda att fastställas

Områdesbeteckningar

ALLMÄN PLATS

-  *Gata*
 *Park*

BYGGNADSKVARTER



- | | |
|---|---|
|  | Område för bostadsändamål, radhus |
|  | Område för bostadsändamål, fristående hus |
|  | Område för garageändamål |

Övriga beteckningar

- | | |
|---|--|
| +0.0 | Gällande gatuhöjd |
| +0.0 | Gatuhöjd |
| I II | Antal våningar |
| IV | Antal våningar jämte vindsinredning |
| F ₂ | Byggnadssätt |
| u | Mark tillgänglig för underjordiska ledningar |
|  | Mark som icke får bebyggas |

Befintliga förhållanden

- | | |
|-----------|-----------------------|
| | Gällande områdesgräns |
| | Fastighetsgräns |
| | Annan gränslinje |
| | Högspänningsledning |
| | Boningshus |
| | Övriga byggnader |
| | Nivåkurvor |
| | Punkt i rutnät |
| cd 1 1976 | Ågobeteckning |

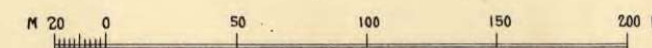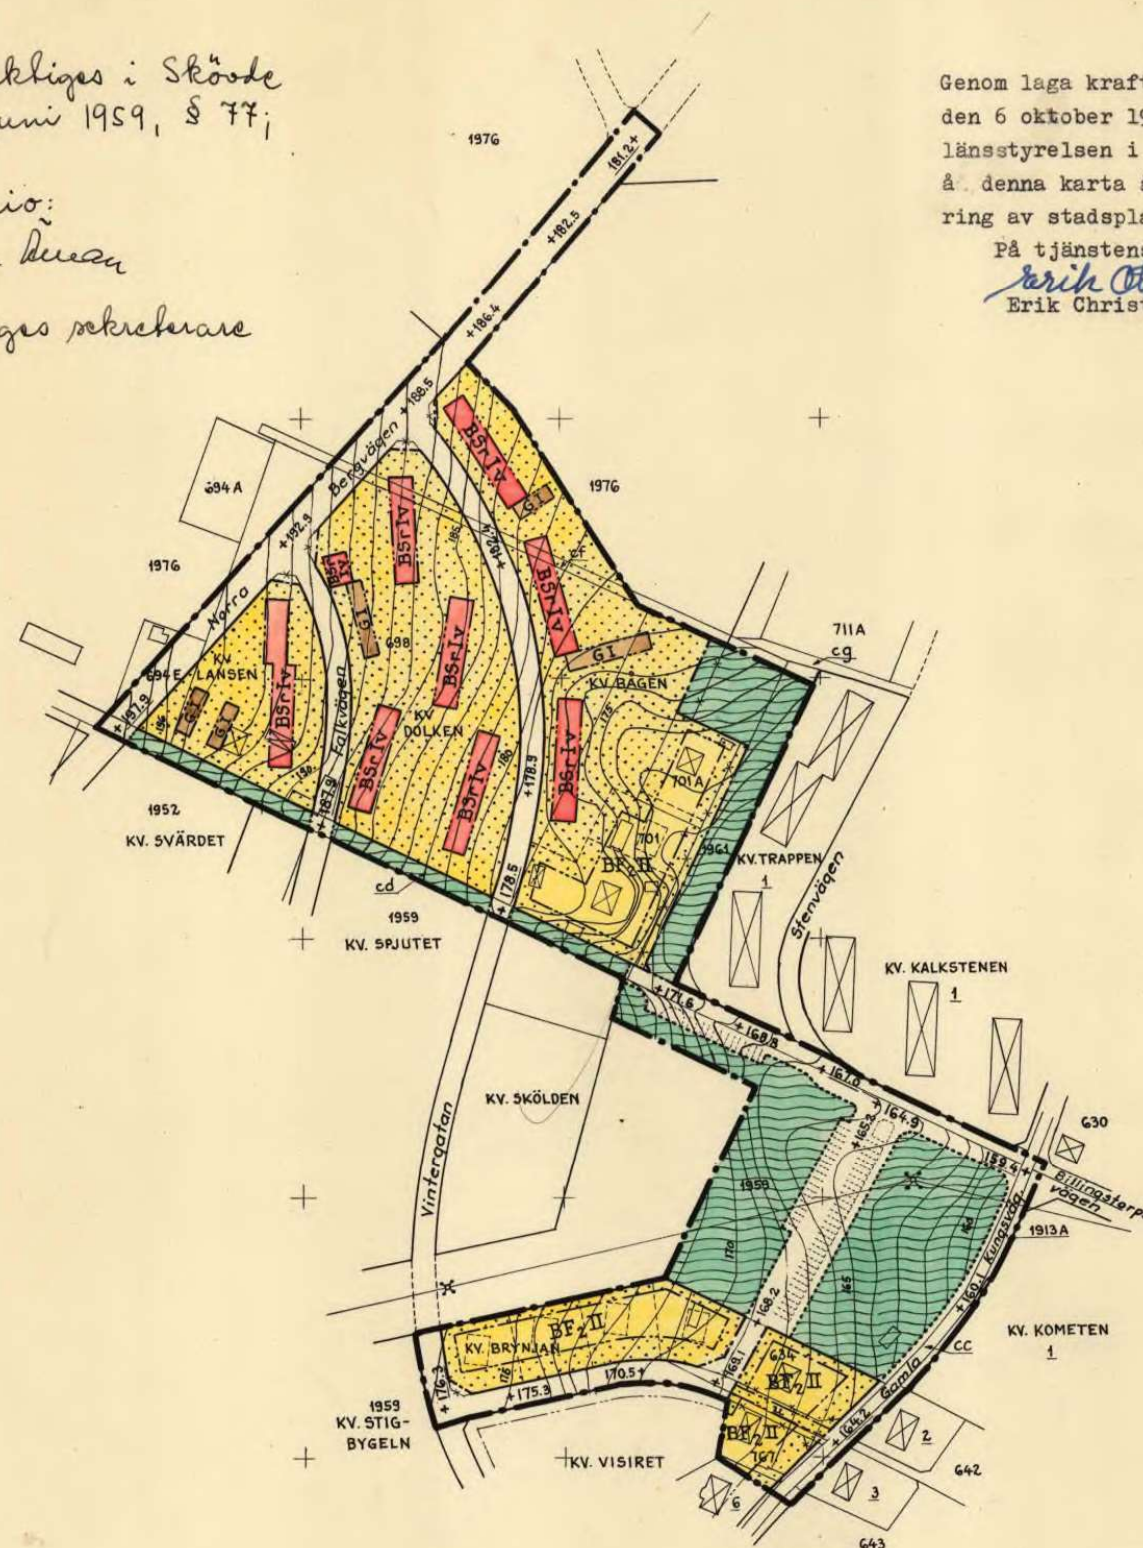

Skala 1:2000