


PLANKARTA

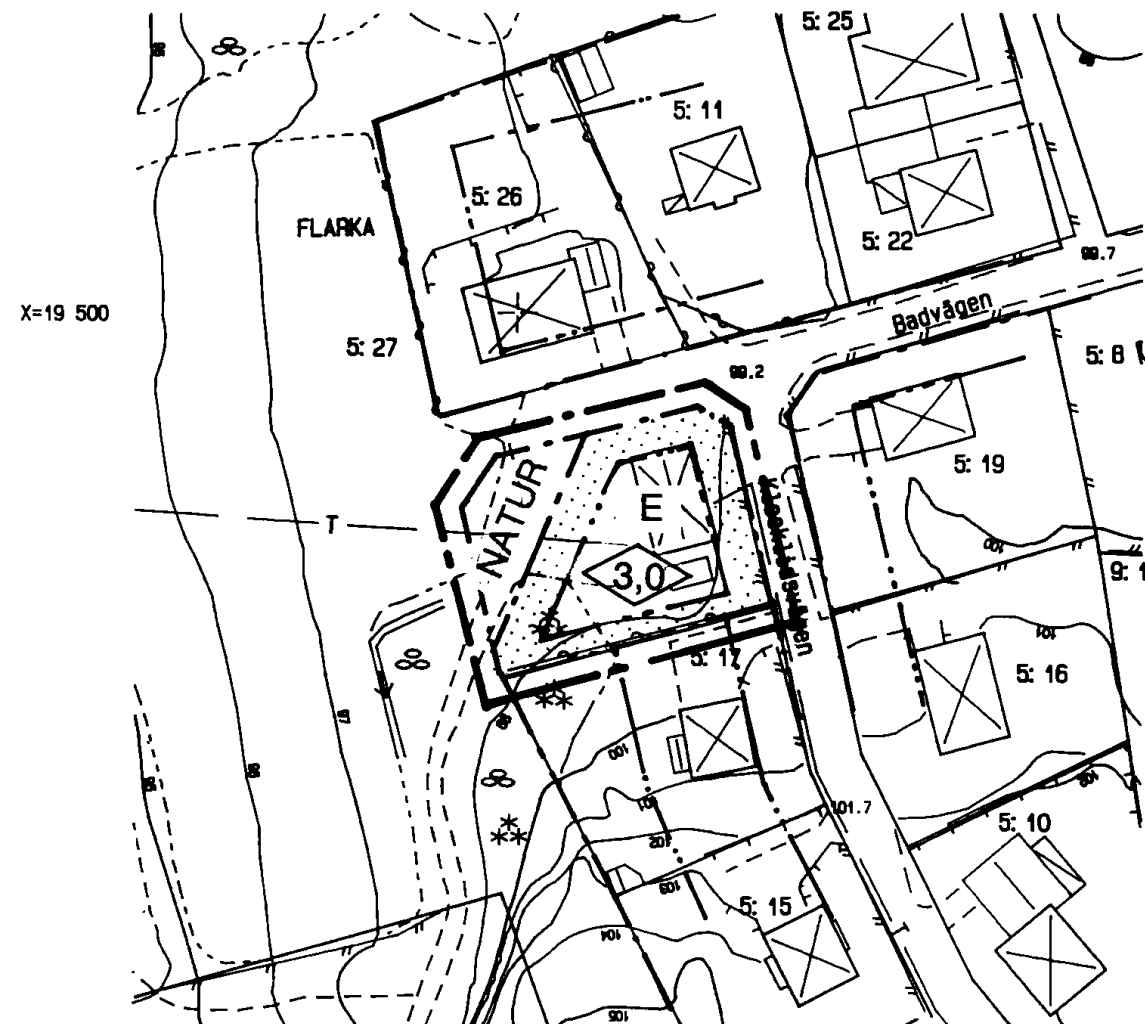

X=19 400

008 1:1 008

GRUNDKARTA

Del av Flarka 5:27 Horn
i Kinda kommun
med/utan redovisning av gällande plan
Upprättad 1998-03-09
av Hamid'a Mättnings Konsult

Hamid Rezaie, mättningsingenjör

BETECKNINGAR PÅ GRUNDKARTAN

- HAGA 1 Registerbeteckning för fastighet
- HAGA 1:1 Rättigheter, se fastighetsförteckningen
- Storgatan Namn på gata, område
- Fastighetsgräns
- Gräns för servitut, rättighet o dyl
- Byggnad i allmänhet, takkonturen redovisad
- Bostadshus resp uthus, fasadliv redovisat
- E — Ledning ovan mark (El, högspänning)
- " — under jord, ungefärligt läge (Tele)
- VA — Vatten och Avlopp
- Stödmur, staket resp häck
- Vägkant eller annan begränsningslinje
- Avvägd höjd
- Höjdhöjningar
- * * * * * Barr- resp lövträd, barr- resp lövskog



Skala 1: 1000

Koordinatsystem i plan, 2.5 gon W

Mätclass III

64: 15 region 6

i höjd: RH 1900

Planbestämmelser

Följande gäller inom områden med nedanstående beteckningar.
Bestämmelser utan beteckning gäller inom hela planområdet.
Endast angiven användning och utformning är tillåten.

GRÄNSBETECKNINGAR

- — — linje belägen tre meter utanför planområdet
- — — användningsgräns
- — — egenskapsgräns

ANVÄNDNING AV MARK

Allmän plats

NATUR Naturområde

Kvartersmark

E Telestation

BEGRÄNSNING AV MARKENS BEBYGGANDE

Marken får inte bebyggas

UTFORMNING

Högsta byggnadshöjd i meter

ADMINISTRATIV BESTÄMMELSE

Genomförandetiden är 5 år från den dag antagandebeslutet
vunnit laga kraft

Detaljplan för

DEL AV FLARKA 5:27

HORN, KINDA KOMMUN

ÖSTERGÖTLANDS LÄN

Kopians likhet med originalet betygas:

Knutur S-Ljung
Kommunkontoret, Kisa

1172

PLANKARTA MED BESTÄMMELSER

Upprättad 1998 03 24
Bo Lindén Arkitekt AB, Linköping

Bo Lindén
Bo Lindén
Arkitekt SAR

ANTAGANDEHANDLING

Antagen BTN
Laga kraft

98 06 17
98 07 14

0513 - P98 / 8

NR 19