
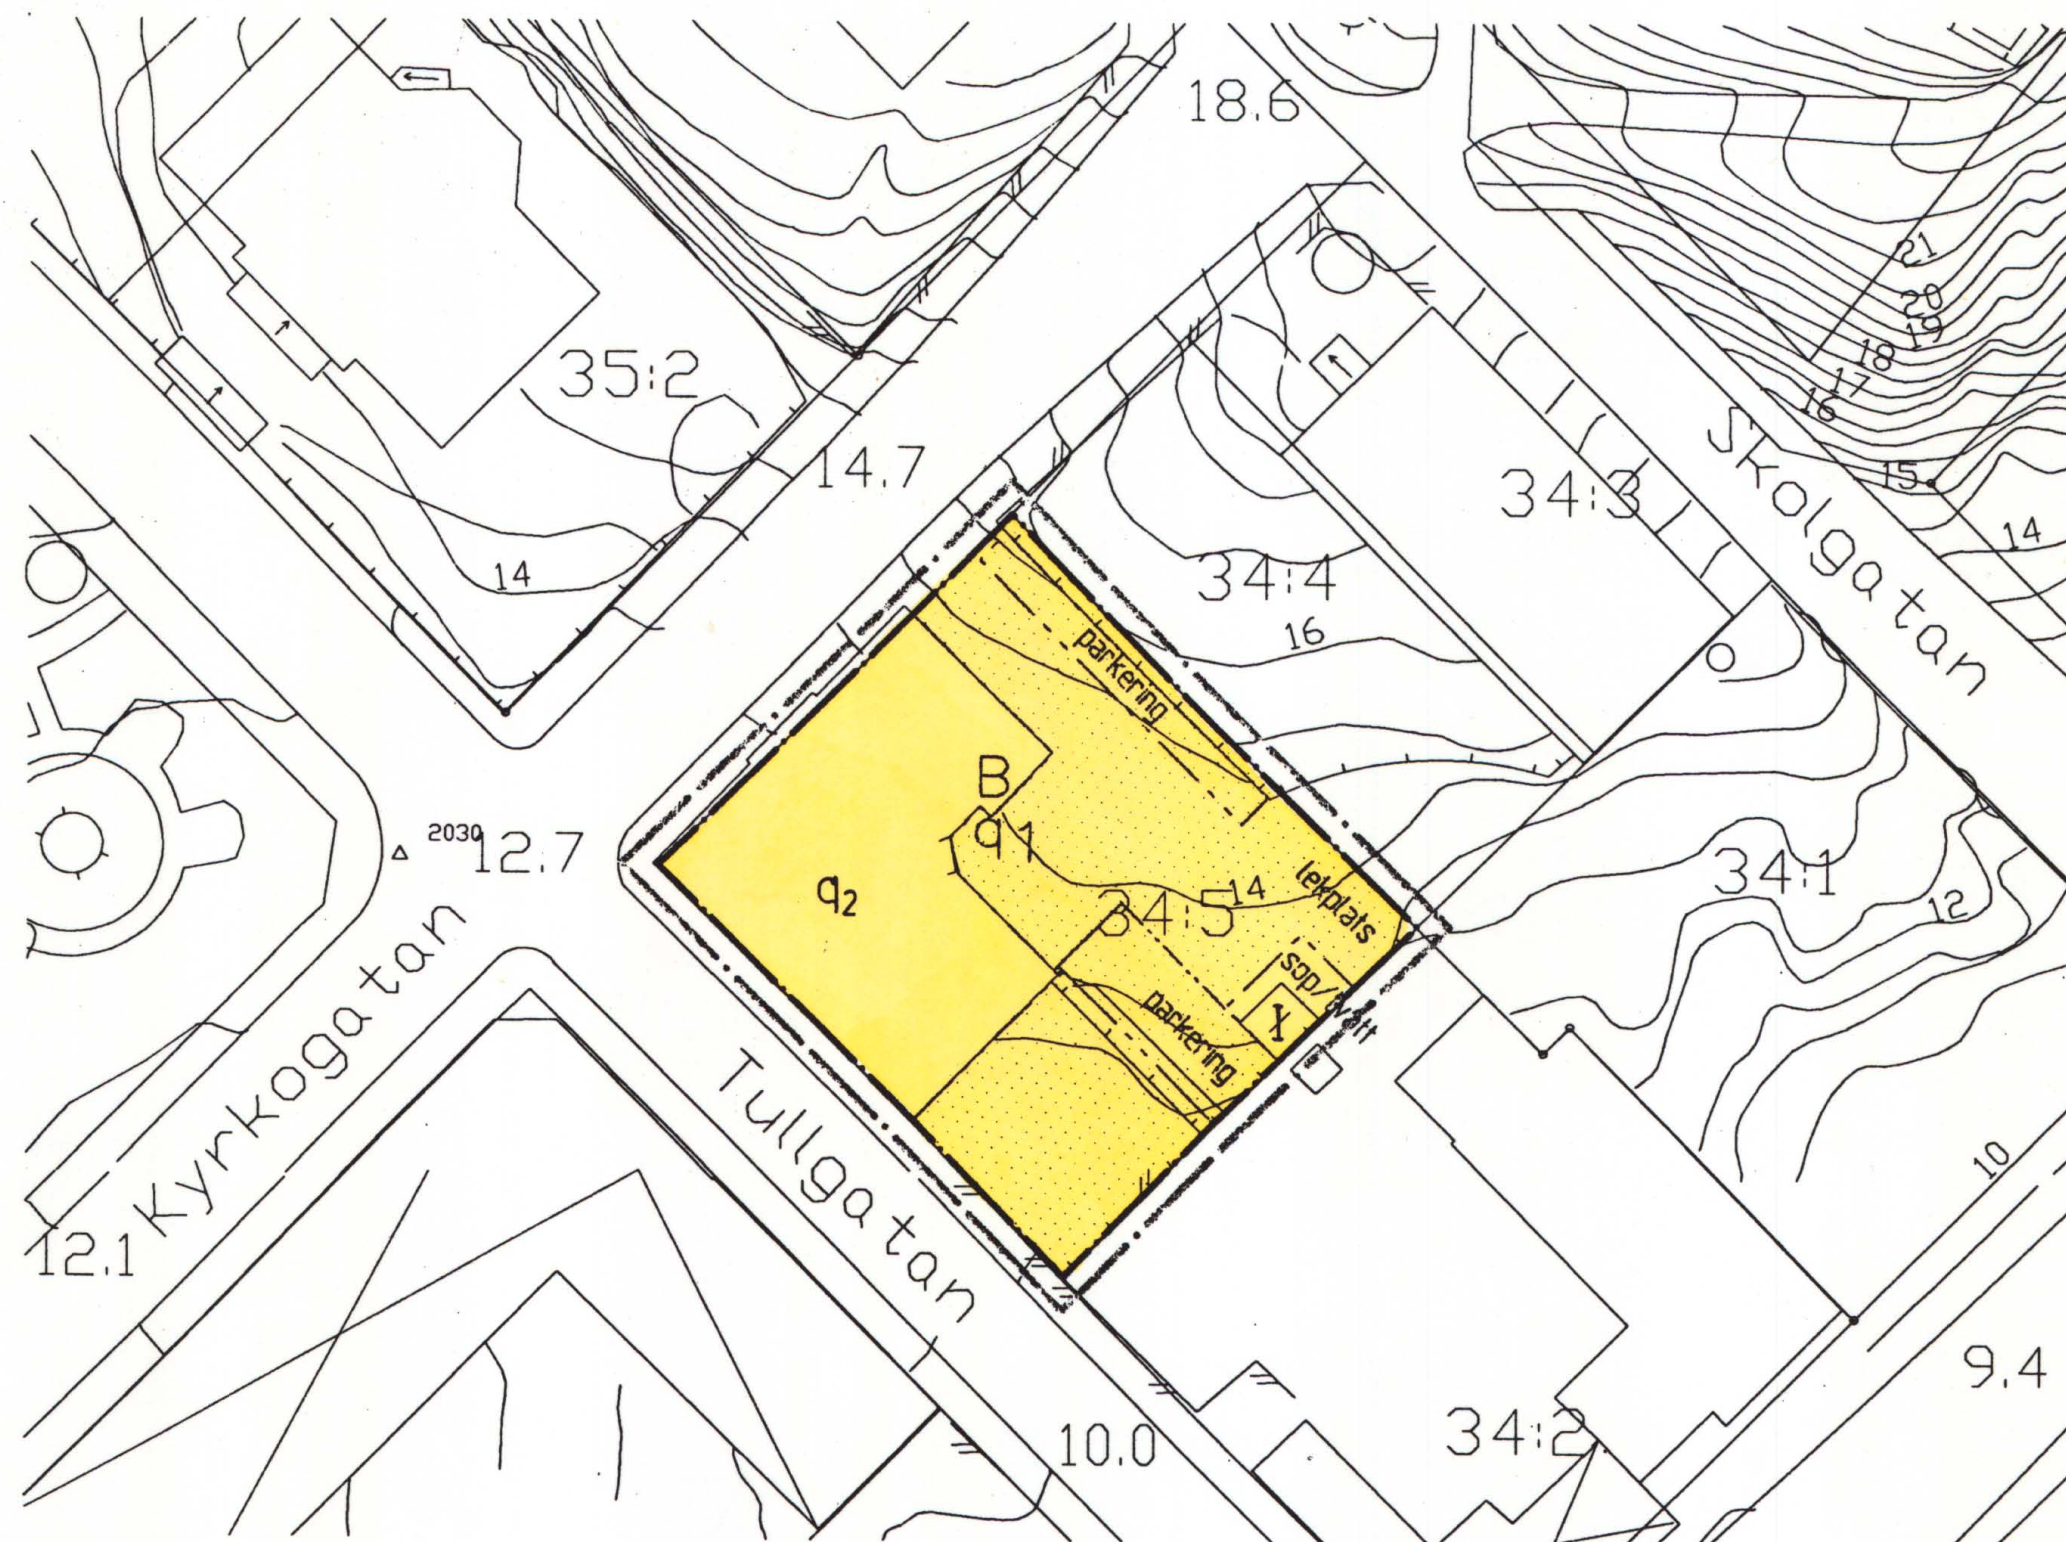


SKALA 1:500

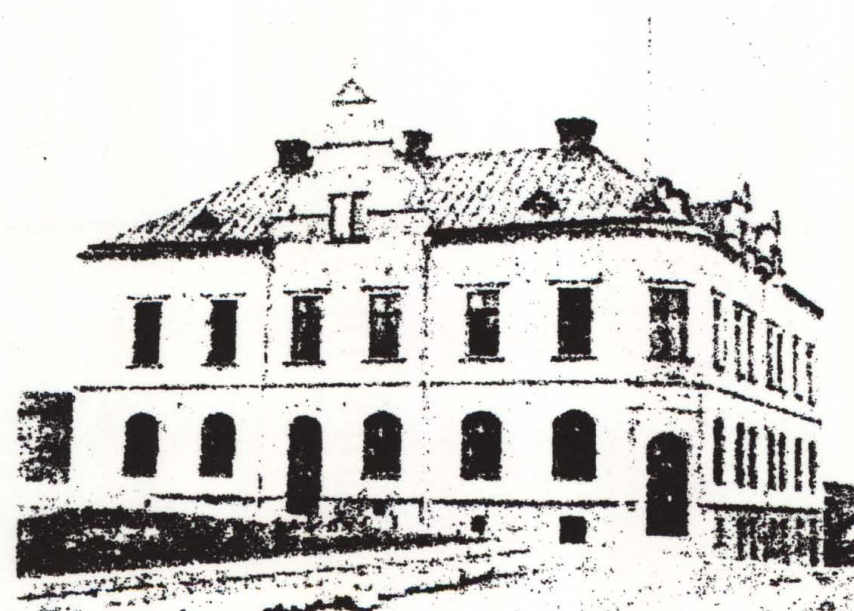

Huset som det såg ut vid uppförandet

BEBYGGELSENS SÄRDRAG OCH VÄRDEN

Byggnaden uppfördes av Enköpings Sparbank åren 1896 – 97. Sockel av granit. Fasad av sprit- och slätputs med listverk mellan våningarna och vid takfot. Kvaderstensmönstrad bottenvåning, slätputsad mellanvåning. Takvåning med takkupor och svängda frontoner som bryter takfotens linje. Taktäckning med slät plåt. Mönsterformade skorstenar. Dekorativa element i smidesjärn. Dekorerat, glasat portparti av lackad ek. Symmetriskt och jämnt fördelade, höga, smala fönster med dekorativa omfattningar. Murar och smidesräcken utomhus. Dekorativa målningar och stuck i f d banklokal, styrelserum och trapphus.

GRUNDKARTA
över Centrum 34:5
Enköpings kommun
Upprättad från digital primärkarta 00-11-22

Stig Roslund
Mättningsingenjör

BETECKNINGAR

—	traktgräns
—	fastighetsgräns
—	användningsgräns
—	egenskapsgräns
□	byggnader
□	staket resp häck
—	stödmur
—	lovträd
—	traktname
—	registernummer
—	avvägd höjd i vägbana
—	nivåkurvor
+	rutnätspunkt

Centrum
34:5
12.7

Mätclass III
Koordinatsystem i plan: Enköpings lokala
Koordinatsystem i höjd: Rikets system 1900

0381-P01/8

Kopians överensstämmelse
med originalet intygas
Stockholm den 01-08-29
Christina Granath
Lantmäteriet/KARTCENTRUM

PLANBESTÄMMELSER

Följande gäller inom områden med nedanstående beteckningar. Endast angiven användning och utformning är tillåten. Bestämmelser utan beteckning gäller inom hela planområdet.

GRÄNSER

- Linje på kartan ritad 3 mm utanför planområdets gräns.
- - - Användningsgräns
- Egenskapsgräns

MARKANVÄNDNING

Kvartersmark

- B** Bostäder. I bottenvåningen får kontor inrymmas. I källarplanet får galleri inrymmas.

BEGRÄNSNINGAR AV MARKENS BEBYGGANDE

- Marken får ej bebyggas

MARKENS ANORDNANDE

- parker** Parkeringsplats för boende skall finnas
sop/tvätt Soprum/tvättstuga får anordnas

PLACERING; UTFORMNING; UTFÖRANDE

Skyddsbestämmelser

- q 1** Särskilt värdefull miljö som avses i 3 kap 12 § PBL. Huvudbyggnad får inte rivas eller ändras mot gatan eller på gavlarna så att dess kulturhistoriska värde förvanskas.
- q 2** Dekorativa målningar och stuck i f d banklokal, styrelserum och trapphus får icke förvanskas.

Utformning

- I** Högsta antal våningar

ADMINISTRATIVA BESTÄMMELSER

Genomförandetiden är 5 år från den dag planen vinner laga kraft.

UPPLYSNINGAR

Till planen hör förutom denna plankarta med bestämmelser och illustration

- planbeskrivning
- genomförandebeskrivning
- samrådsredogörelse
- fastighetsägarförteckning
- grundkarta

DETALJPLAN PLANKARTA MED BESTÄMMELSER

CENTRUM 34:5, INOM STADSDELEN CENTRUM,
ENKÖPINGS KOMMUN

ANTAGANDEHANDLING

Upprättad 2000-12-12, rev 2001-03-06, rev 2001-05-15

Gunnar Axinge Miljö och Stadsbyggnadschef

BN beslut om godkännande
2001-05-15

Antagen av KF
2001-06-14

Laga kraft
2001-07-12

Bo Svalby Arkitekt SAR
Birka Arkitekter