



Genom beslut i B²-protokollet den 31 augusti 1951, § 283,
vilket på grund av stadgaute 1505 tredje stycket byggnadslagen
vunnit laga kraft, har nämndstyrelsen i Landskrona kommun beslutat
det i denna karta avfärdade förslag till stadsplanerändring; betygat
Malmö i Landskrona kommun som ovan.

På Länsstyrelsens vägnar:

T. Rosengren

Hänsyn till kronor
på exp.

FÖRSLAG TILL ÄNDRING AV STADSPLANEN FÖR KVARTEREN GYLLENSTJERNA OCH ORESTES I LANDSKRONA.


UPPGJÖRT I APRIL 1951 AV

Gunnar Lyng
STADSARKITEKT

År 1951 DEN 18 JUNI BLEV DET Å DENNA KARTA TECKNADE
FÖRSLAG TILL ÄNDRING AV STADSPLANEN FÖR KVARTEREN GYLLEN-
STJERNA OCH ORESTES AV STADSFULLMÄKTIGE I LANDSKRONA AM-
TAGET, BETYGAT.

EX OFFICIO

L. Lyng
STADSFULLMÄKTIGES SEKRETERAR

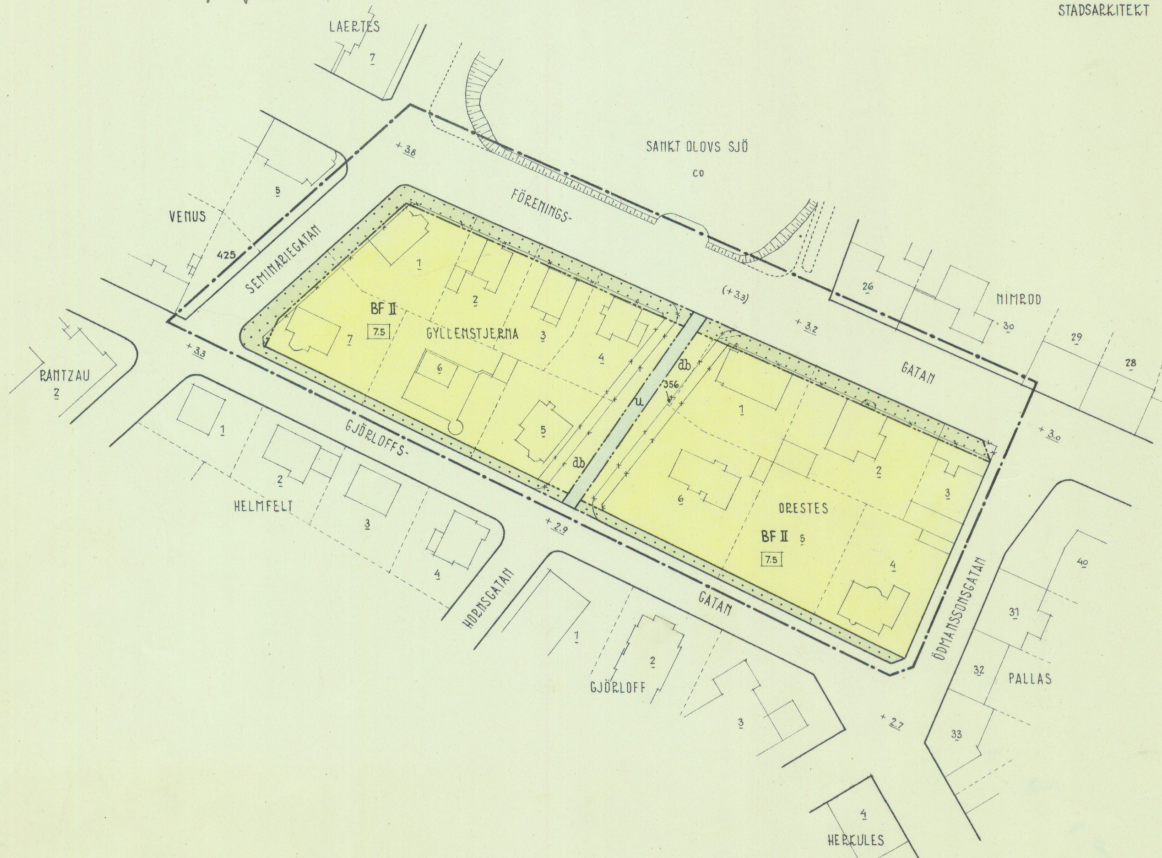

SKALA 1:1000

BETECKNINGAR:

- STADSPLANGRÄNS BELÄGEN 3 METER UTANFÖR DET OMRÅDE
- FÖRSLAGET AVSER
- GÄLLANDE OMRÅDES- OCH BESTÄMMELSEGRÄNS
- OMRÅDESGRÄNS
- BESTÄMMELSEGRÄNS
- GRÄNSLINJE EJ AVSEDD ATT FASTSTÄLLAS
- ALLMÄN PLATS: GATA
- BF
- OMRÅDE FÖR BOSTADSÄNDAMÅL, FRISTÅENDE HUS
- MARK SOM ICKE FÄR BEBYGGAS
- ANTAL VÅNINGAR
- BYGGNADSHÖJD
- FASTIGHETSBETECKNING
- GÄLLANDE GATUHÖJD
- AVSEDD ATT UTGÅ
- BEFINTLIG BYGGNAD
- MARK TILLÄMPLIG FÖR UNDERJORDISKA LEDNINGAR

STADNINGENJÖRSKONTORET

Arkivnummer

831

LANDSKRONA

149
128