

80-81

NORRTÄLJE KOMMUN



Förslag till ändring av byggnadsplan för
södra delen av SVANBERGA SAMHÄLLE,
(del av SVANBERGA 1:10 m.fl. fastigheter)
i Estuna socken.

Upprättat på stadsarkitektkontoret, Norrtälje i januari 1986, kompl. i juni 1986.
Reviderat i augusti 1986.

BJÖRN CEDERSTRÖM
stadsarkitekt

SVEN-OLOF GRANHOLM
planarkitekt

GRÄNSBETECKNINGAR

	byggnadsplanegräns
	gällande områdesgräns avsedd att behållas
	gällande bestämmelsegräns avsedd att behållas
	gällande områdesgräns avsedd att utgå
	gällande bestämmelsegräns avsedd att utgå
	områdesgräns
	bestämmelsegräns
	gränslinjer ej avsedda att fastställas
	utfartsförbud

OMRÅDESBETECKNINGAR

	Allmän plats		vägrum
	Byggnadsmark		parkmark
	BF		bostäder, fristående hus
	BH		bostäder och handel
	q		särskild miljöhänsyn
	Rb		friluftsbad
	Rf		folkpark
	V		vattenområde, resp. vattenområde med bryggor o.dyl.
	Vb		

ÖVRIGA BETECKNINGAR

	mark som inte får bebyggas
	mark som undantagsvis får bebyggas
	ledningsområde
	antal våningar

Grundkartebeteckningar enl. lantmäteriverkets TFA 1976.

Grundkartan upprättad år 1959-1960 av lantmätare Åke Halldin, kompl. av stadsarkitektkontorets
mätningssk. 1985-1986. Koordinatsystem: Lokalt, Höjdsystem: RH 00, Mätklass: III.

BJÖRN ÖRTENGREN
t.f. byråingenjör

SKALA 1:2000


20 10 0 100 200m

FÖREVARAS I LÄDA 36


Tillhör kommunfullmäktiges
i Norrtälje kommun beslut
1986-12-16 § 305

Margareta Stensaeus Linder
Byggnadsnämndsssekreterare

År 19. 88-02-24
fastställdes denna ändring av byggnadsplan
på sätt länsstyrelsens beslut samma dag närmare
utvisar. Länsstyrelsen i Stockholms län som ovan.
På tjänstens vägnar

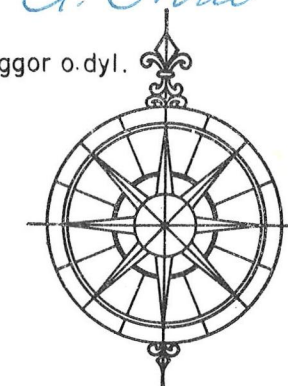

NORRA MALMA
1:1, 2:1, 3:1, 4:1

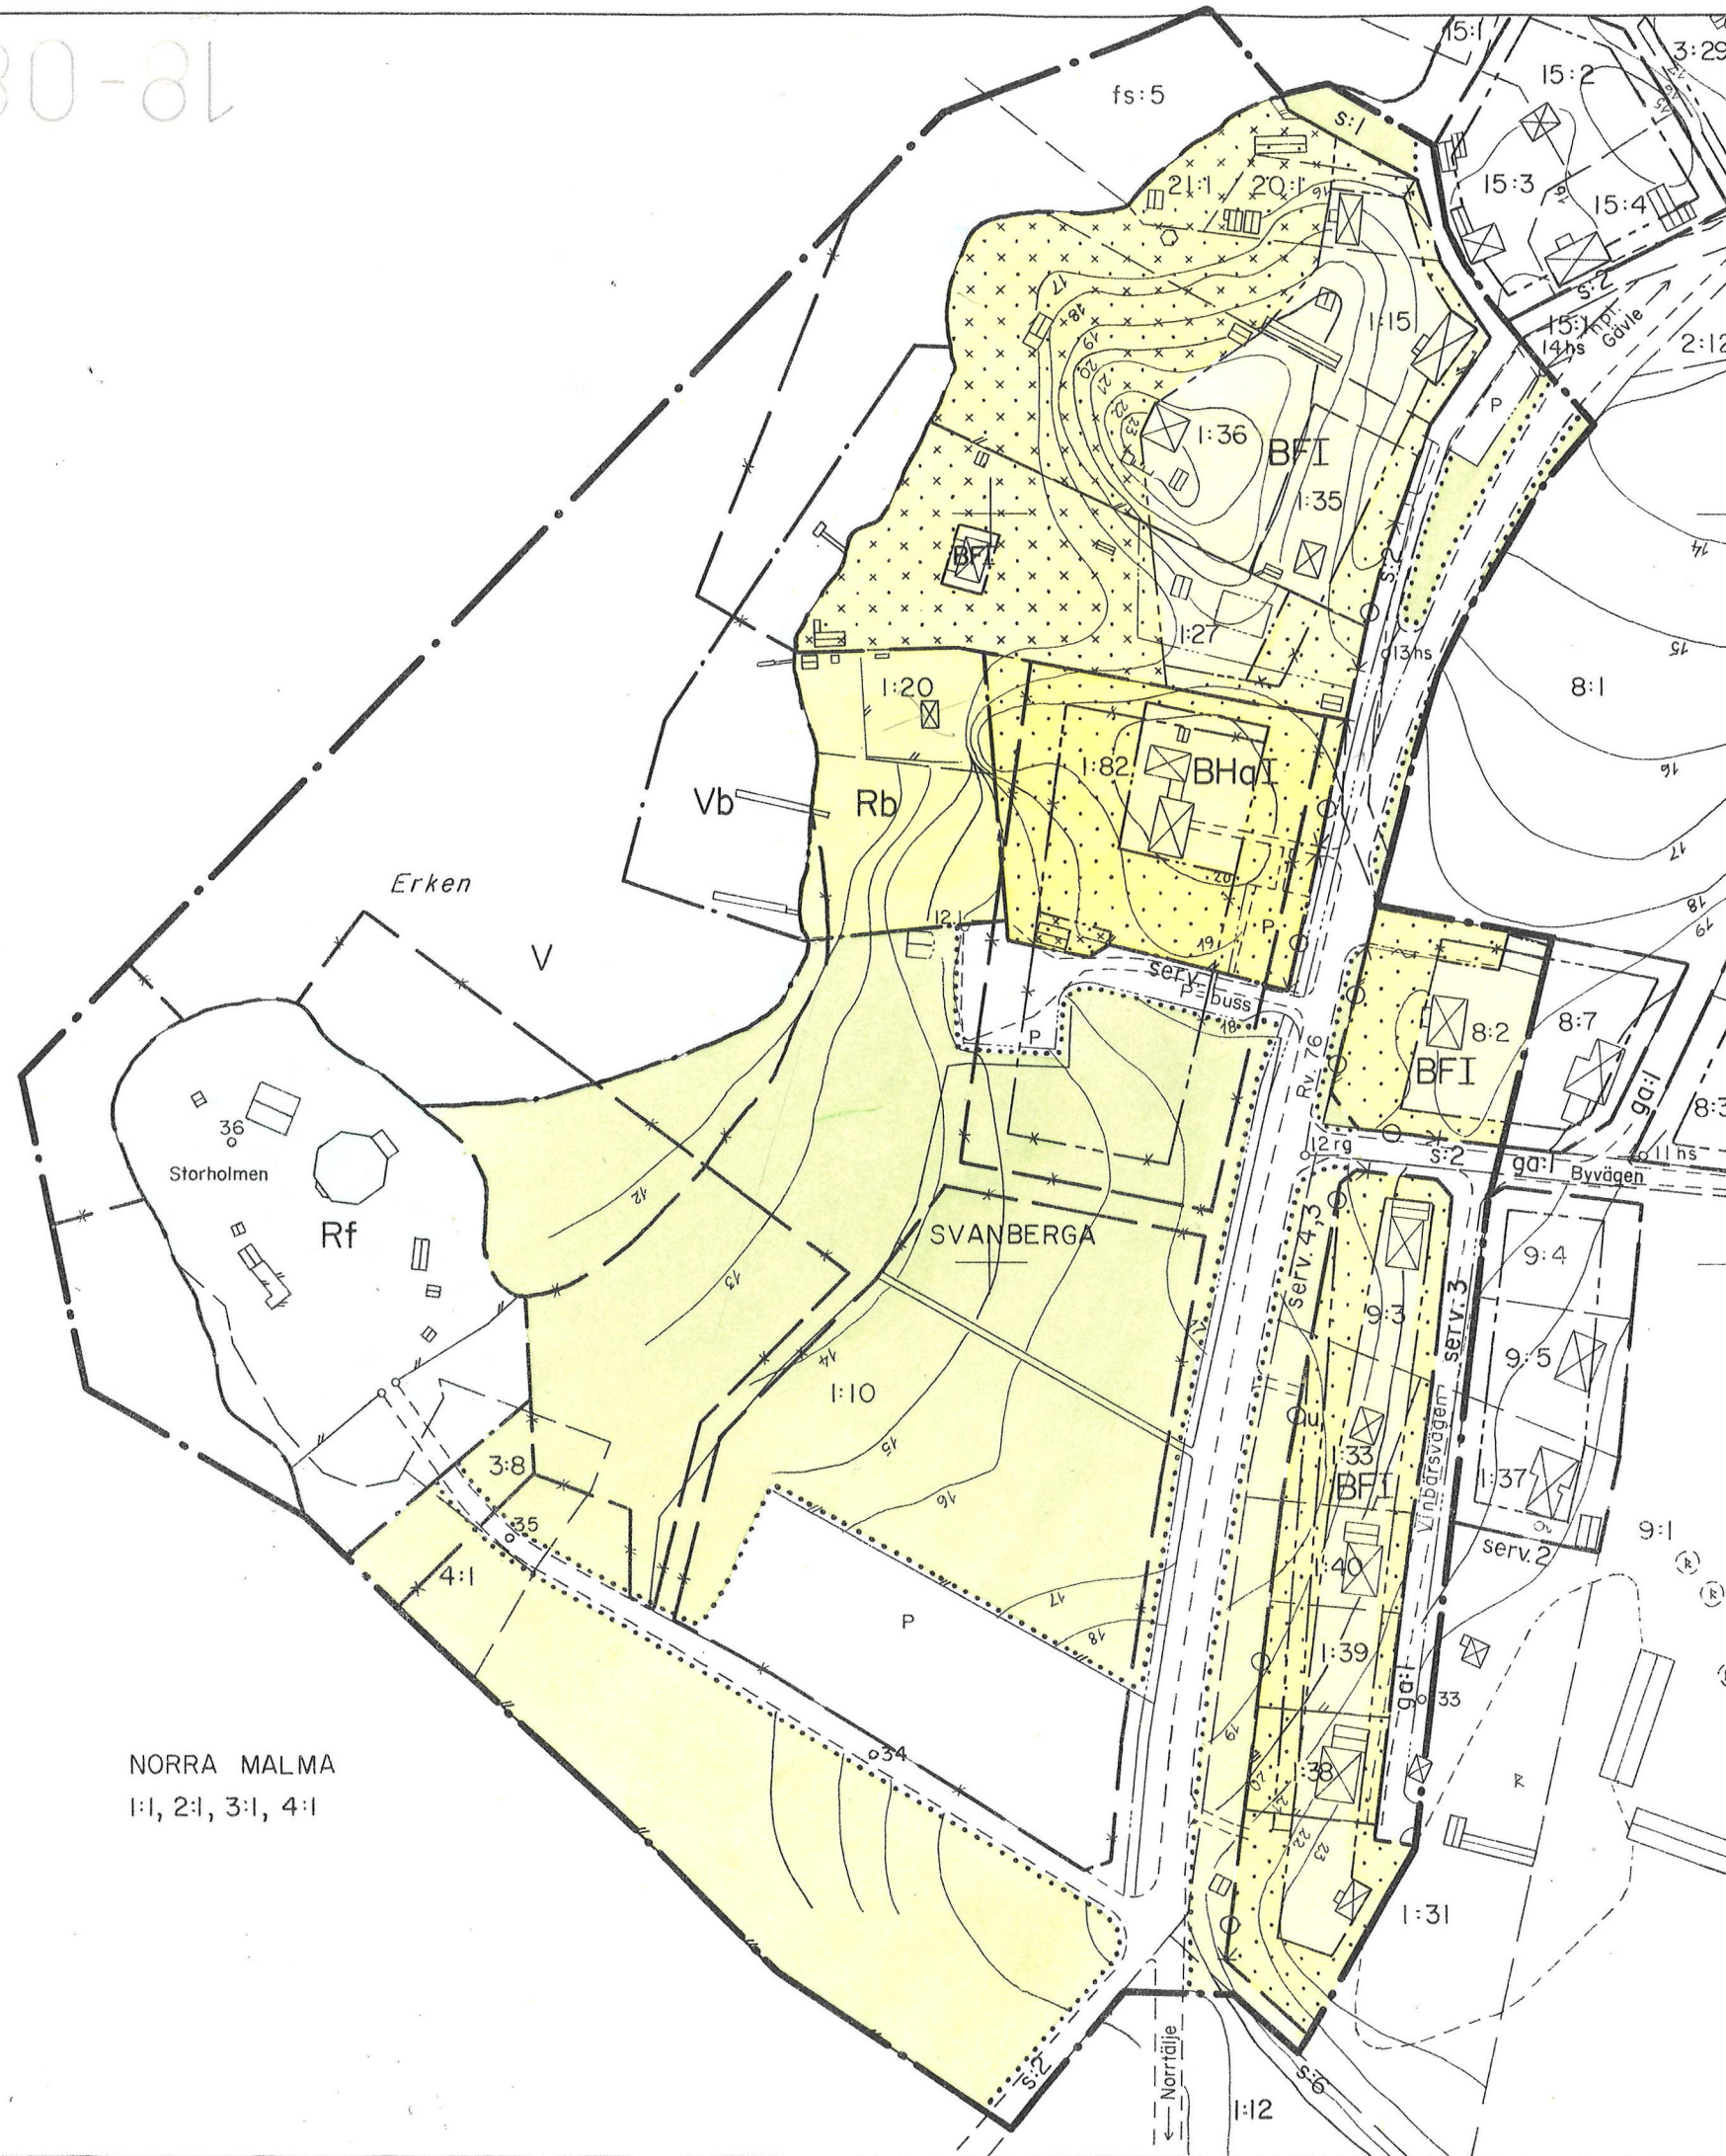

18-08

80-8L



NORRA MALMA
1:1, 2:1, 3:1, 4:1

NORRTÄLJE KOMMUN



Förslag till ändring av byggnadsplan för
södra delen av SVANBERGA SAMHÄLLE,
(del av SVANBERGA 1:10 m.fl. fastigheter)
i Estuna socken.

Upprättat på stadsarkitektkontoret, Norrtälje i januari 1986, kompl. i juni 1986.
Reviderat i augusti 1986.

Björn Cederström
stadsarkitekt

Sven-Olov Granholm
planarkitekt

GRÄNSBETECKNINGAR

- byggnadsplanegräns
- gällande områdesgräns avsedd att behållas
- gällande bestämmelsegräns avsedd att behållas
- gällande områdesgräns avsedd att utgå
- gällande bestämmelsegräns avsedd att utgå
- områdesgräns
- bestämmelsegräns
- gränslinjer ej avsedda att fastställas
- utfartsförbud

OMRÅDESBETECKNINGAR

Allmän plats

- vägmark
- parkmark

Byggnadsmark

- BF bostäder, fristående hus
- BH bostäder och handel
- ..q särskild miljöhänsyn

Specialområden

- Rb friluftsbad
- Rf folkpark
- V vattenområde, resp. vattenområde med byggor o dyl.

ÖVRIGA BETECKNINGAR

- mark som inte får bebyggas
- mark som undantagsvis får bebyggas
- ledningsområde
- antal våningar

Grundkartebeteckningar enl. lantmäteriverkets TFA 1976.

Grundkartan upprättad år 1959-1960 av lantmätare Åke Halldin, kompl. av stadsarkitektkontorets mätningssv. 1985-1986. Koordinatsystem: Lokalt, Höjdsystem: RH 00, Märklass: III.

SKALA 1:2000

20 10 0 100 200m

Tillhör kommunfullmäktiges
i Norrtälje kommun beslut
1986-12-16 § 305

Margareta Hennings Linder
Margareta Stenqvist Linder
Byggnadsnäringssekreterare

Ar 19.88-02-24
Förhålls denna ändring av byggnadsplan
på sätt länstyrelsens beslut samma dag närmare
utvär. Länstyrelsen i Stockholms län som ovan.
På länets vägar *G. Olsson*



Björn Örtengren
BJÖRN ÖRTENGREN
T.f. byråingenjör

18-08