


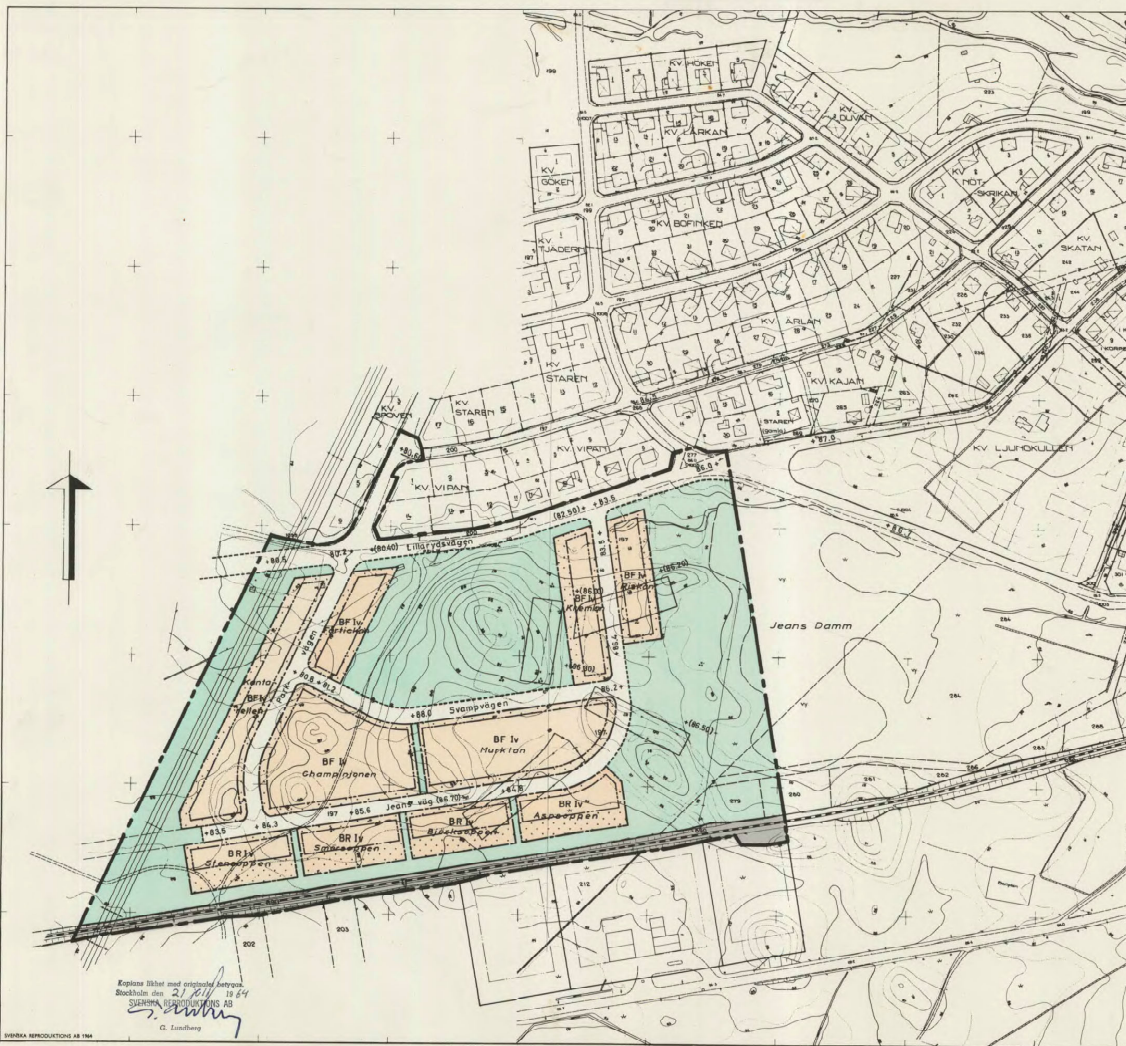

Förslag till ändring och utvidgning av
stadsplan för
OMRÅDE VÄSTEROM JEANS DAMM
PERSTORP KÖPING i Kristianstads län

Upprättad i juni 1963
G. Bergenuud
G. BERGENUUD
ARKITEKT SÄR

Holger Forsberg
H. FORSBERG
ARKITEKT SÄR

- BETECKNINGAR:**
- Grundkartan:**
- Fasthetsgräns
 - Staket resp. häck
 - Stenmur resp. stödmur
 - Dike, bäck
 - Väg, körbana
 - Järnväg
 - Kraftledning
 - Slätt
 - Gräns mellan lagslag resp. vattenlinje
 - Huvudbyggnad resp. uthus
 - Min. stuvor
 - Punkt i rutinf resp. markhöjd
 - Områdes- resp. bestämmelsegräns
- Stadsplanekarta:**
- Stadsplanegräns
 - Gällande områdesgräns avsedd att bibehållas
 - Föreslagen områdesgräns
 - Föreslagen bestämmelsegräns
 - Gällande stadsplanelinjer avsedda att utgå
 - Parkgräns ej avsedd att fastställas
 - Illustrationslinje ej avsedd att fastställas
- Mark och byggnadsplan:**
- gata resp. park
 - Område för bostadsändamål
 - Område för järnvägsstråk
- Mark som icke får bebyggas**
- F, R
- Byggnadssätt
- IV
- Antal våningar jämte vindinfredning
- +0.0 +0.0
- Gällande gatuhöjd avsedd att bibehållas resp. att utgå
- Föreslagen gatuhöjd
- Tillhör byggnadsrådets beslut den 29/5 4/9
1963 §§ 120 och 182, bestyrkes:
O. Wedin
ordföranden.

Nr III:24. År 1964 den 16 januari har länsstyrelsen
genom lagrådsrådet beslut fastställa den 8 kartan
upptagna ändringen och utvidgningen av stadsplanen med
undantag av § 4 i stadsplanbestämmelserna; betygat
Kristianstad i landshövdingens den 24 mars 1964.
På tjänstens vägnar:
Erik Brinck

Skala 1:2000

10 50 100 150 200

11-PES-707/64

PERSTORP