

Förslag till ändring av stadsplanen för

FRÖSÖ KÖPING:

KV. BONDEN, FRITZHEM och LANDSKAMRERAREN.

Upprättat på länsarkitektkontoret i Östersund år 1949.

Gösta Sallin

BETECKNINGAR:

- gräns för ändringens område
- fastställd områdesgräns
- de de , som utgår
- ny områdesgräns
- bestämelsegräns
- gräns mellan olika delar av allmän plats
- föreslagen tomtgräns, ej avsedd att fastställas
- mark med beteckningar, som hänföra sig till stadsplanebestämmelserna
- gata
- plantering
- stadsägogräns ----- tomtgräns
- nivåkurvor i meter över havet
- befintlig byggnad
- stadsägonummer
- fastställd gatuhöjd i meter över havet
- ny de i " " "
- tomtnummer

Skala 1:2000.




Tillhör Kungl. Maj:ts beslut
den 5 augusti 1949
(undantag se Kungl. Maj:ts beslut)
Stockholm i Kommunikationsdepartementet

Ex officio:

Nils Leisén

Tillhör Frösö kommunalfullmäktiges beslut
den 27 maj 1949 enligt protokoll § 52.

Stigberg
Ordförande.

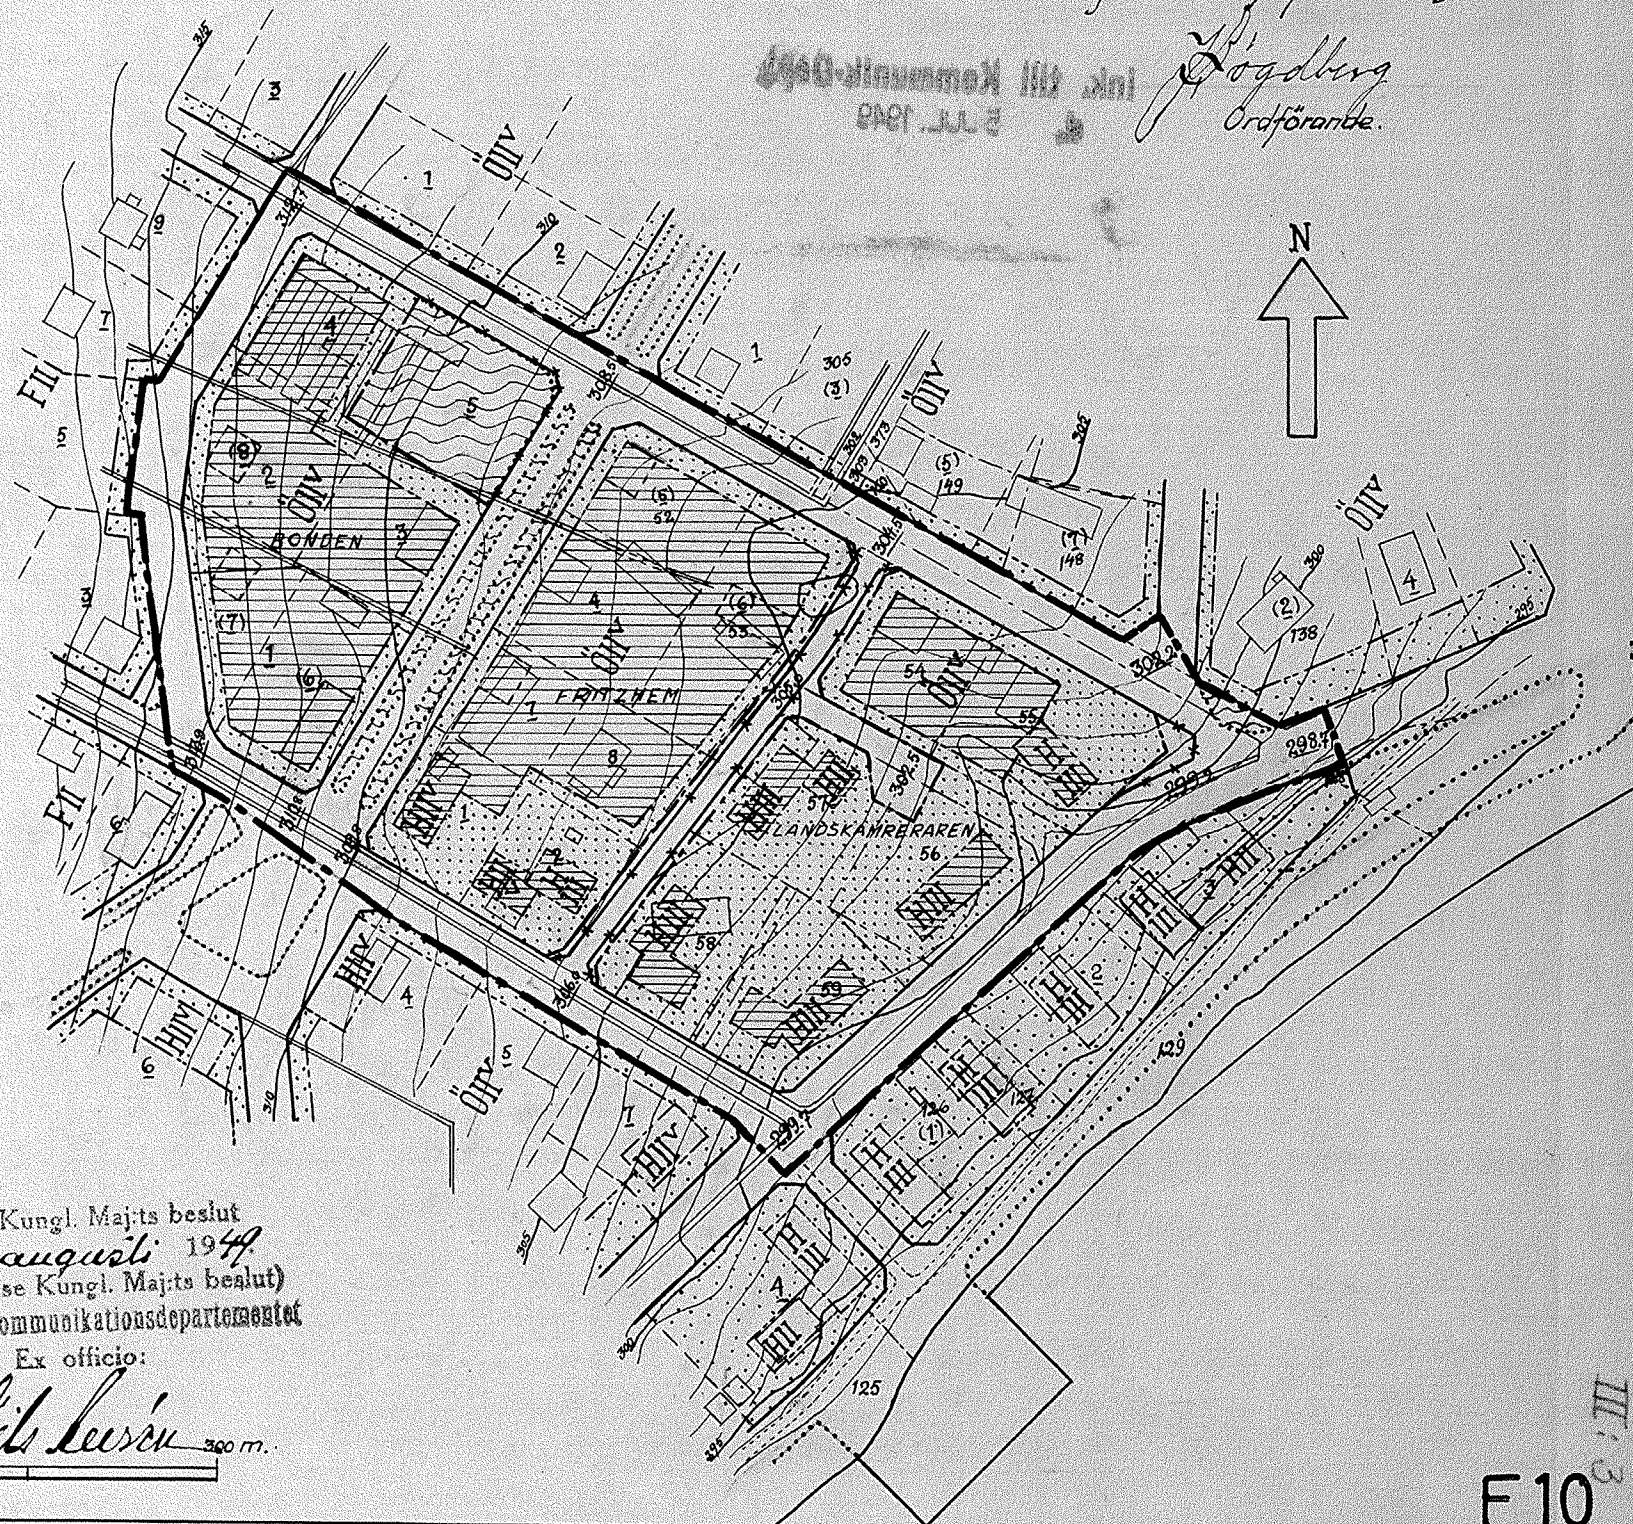

F 10