
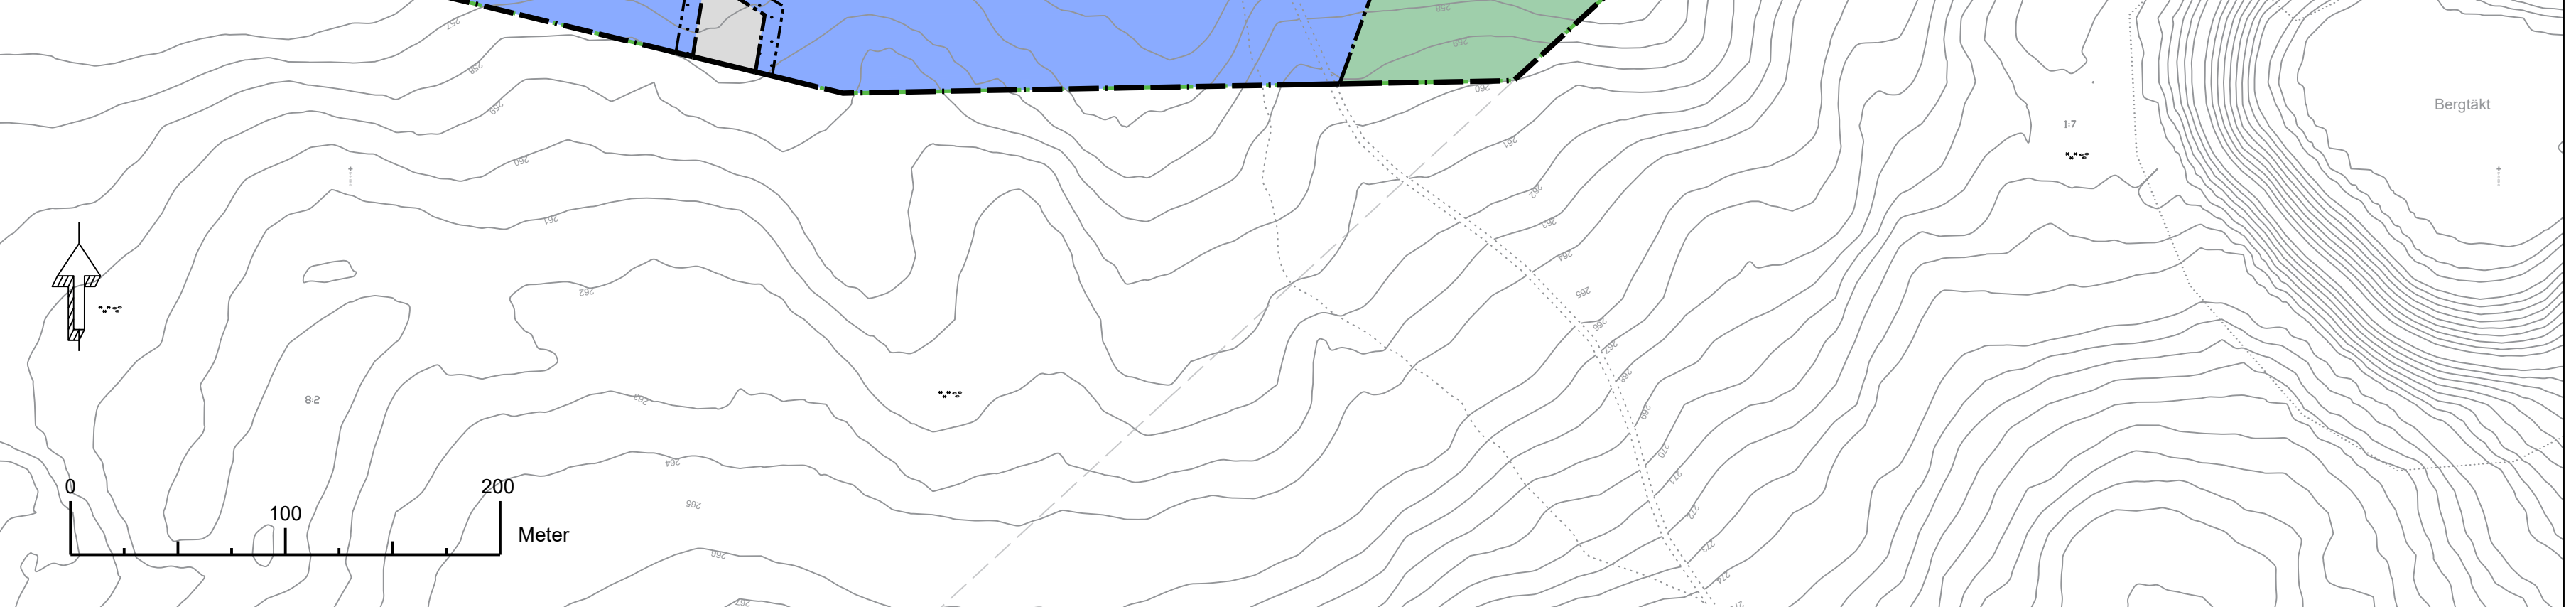


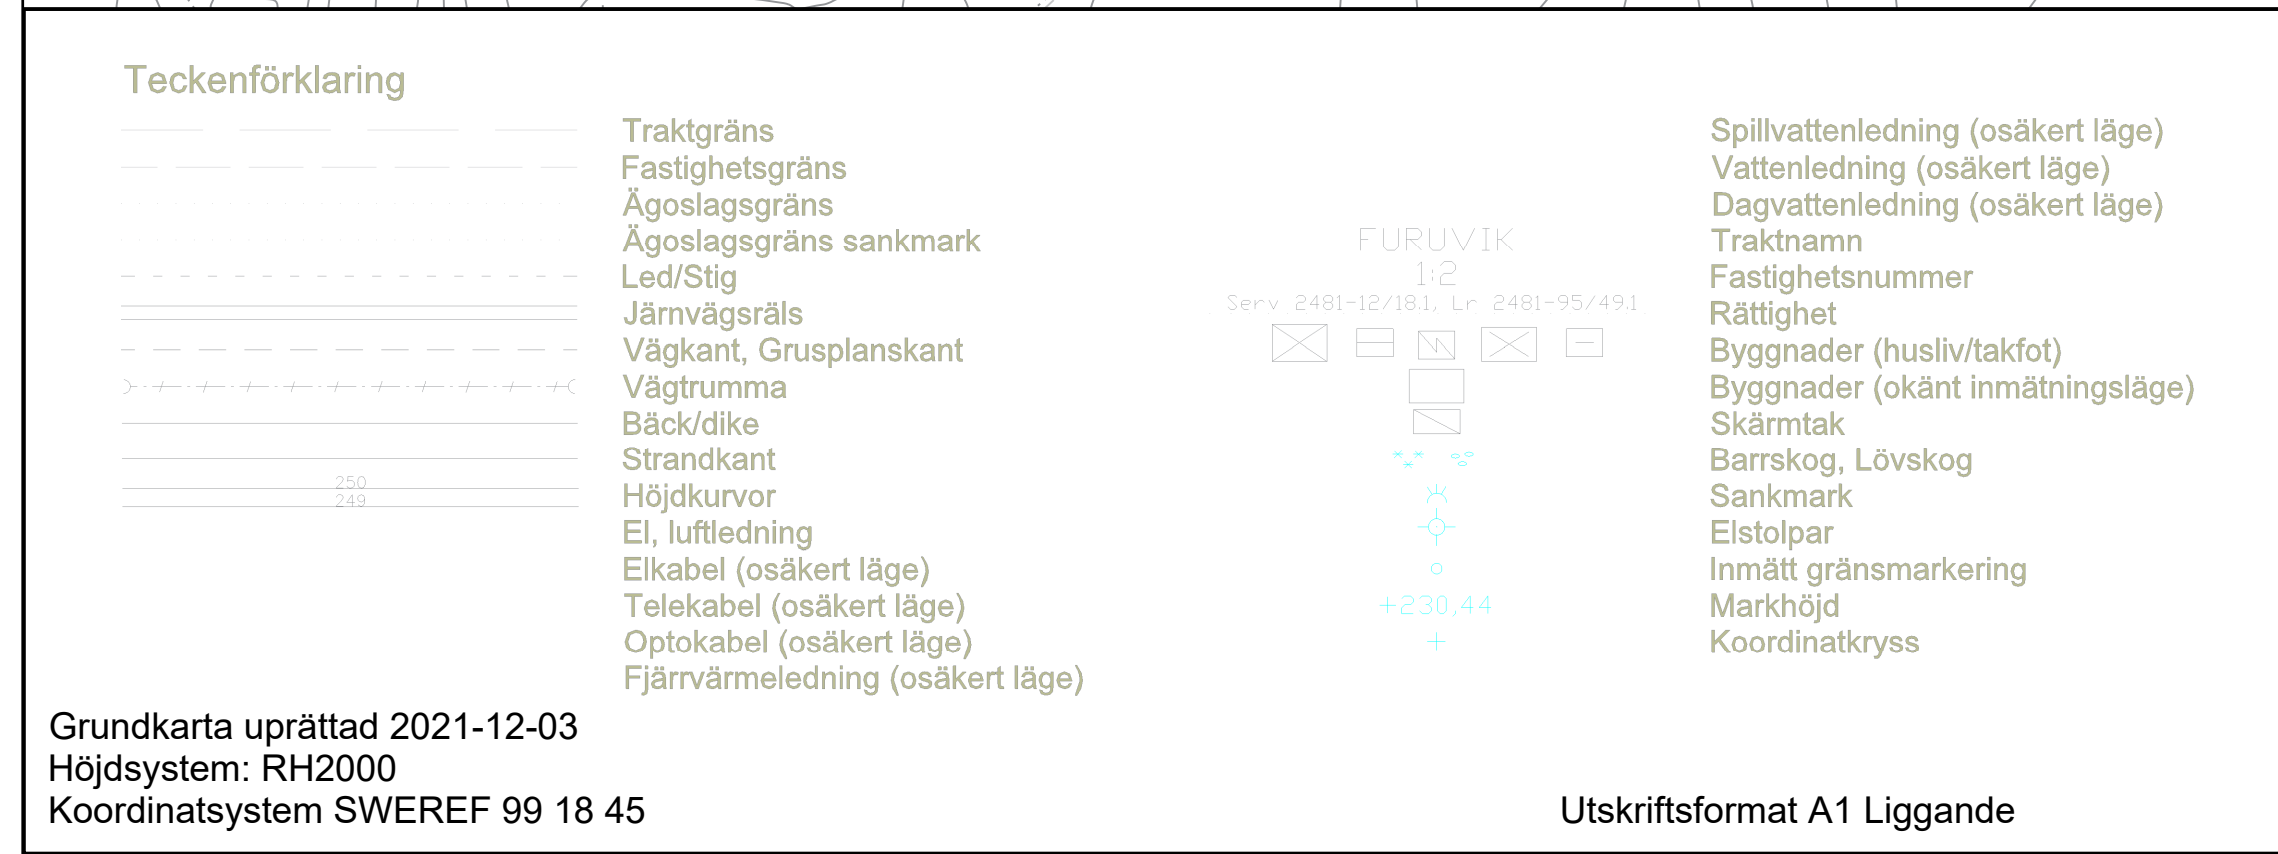

Följande gäller inom områden med nedanstående beteckningar. Endast angiven användning och utformning är tillåten. Där beteckning saknas gäller bestämmelsen inom hela planområdet.

 Planområdesgräns
 Användningsgräns
 Egenskapsgräns

Allmän plats	
GATA	Gata
GATA ₂	Lokalgata
GCVÄG	Gång- och cykelväg
NATUR	Natur

E	Tekniska anläggningar
J	Industri

EGENSKAPSBESTÄMMELSE

Stängsel, utfart och annan utgång

			Körbar utfart får inte finnas
utfart			Utfart från snöupplaget

Stängsel, utfart och annan utgång

Körbar utfart får inte finnas
 Utfart från snöupplaget

snöupplag Snöupplag

Begränsning av markens utnyttjande

	Marken får inte förses med byggnad
	Marken får inte förses med byggnadsverk

h₁ Högsta totalhöjd är 2.5 meter
 Högsta totalhöjd är 14 meter

Högsta totalhöjd är 255 meter över angivet nollplan

u₁ Markreservat för allmännyttiga underjordiska ledningar.

m ₁	Verksamhet inom planområdet ska inte ge upphov till buller till omgivningen som ger, eller bidrar till att ge: • Ekvivalent ljudnivå vid bostadsfasad över 50 dBA dagtid (06 – 18) • Ekvivalent ljudnivå vid bostadsfasad över 45 dBA kvällstid (18 – 22) • Ekvivalent ljudnivå vid bostadsfasad över 40 dBA natttid (22 – 06) • Maximal ljudnivå vid bostadsfasad över 50 dBA natttid (22 – 06)
m ₂	Sävida särskilt verksamhetsställstånd ej medger annat, får gällarna riktvärden beträffande buller, utsläpp till luft eller annat som omfattas av miljöbalken inte överskridas (PBL 4 kap 12 § och 14 § punkterna 1 och 2).

e _i	Största byggnadsarea är 50 % av fastighetsarean inom egendomsområdet
----------------	--

Genomförandetid gäller 5 år från det datum detaljplanen får laga kraft

Till planen hör: ☐ Planprogram ☐ Samrådsredogörelse program ☒ Grundkarta		☒ Planbeskrivning ☐ Miljökonsekvensbeskrivning ☒ Fastighetsförteckning ☒ Samrådsredogörelse		☒ Granskningsutlåtande ☐ Gestallningsprogram ☐ Kvalitetsprogram ☐ Illustration	
Detaljplan för del av Lycksele 8:2 m.fl.					
Lycksele Kommun		Västerbottens län		Beslutsdatum	Instans
Antagandehandling				Samråd 2022-02-07	
Samhällsplaneringsenheten				Granskning 2022-04-07	
Upprättad: 2022-02-03		Reviderad: 2022-03-25		Antagande 2022-05-03	MN
				Laga kraft 2022-05-25	
Eric Lundström Enhetschef Samhällsplanering		Ellen Risberg Samhällsplanerare		2481-P2022/4	