

Förslag till ändring av stadsplanen
för del av kvarteret JUPITER


i Norrtälje stad

Upprättat i oktober 1957 av

N. Österman
Stadsingenjör.

År 1957 den 27/11, § 129
blev detta förslag antaget av
Stadsfullmäktige i Norrtälje,
betygar & tjänstens vägnar:

A. Krummings

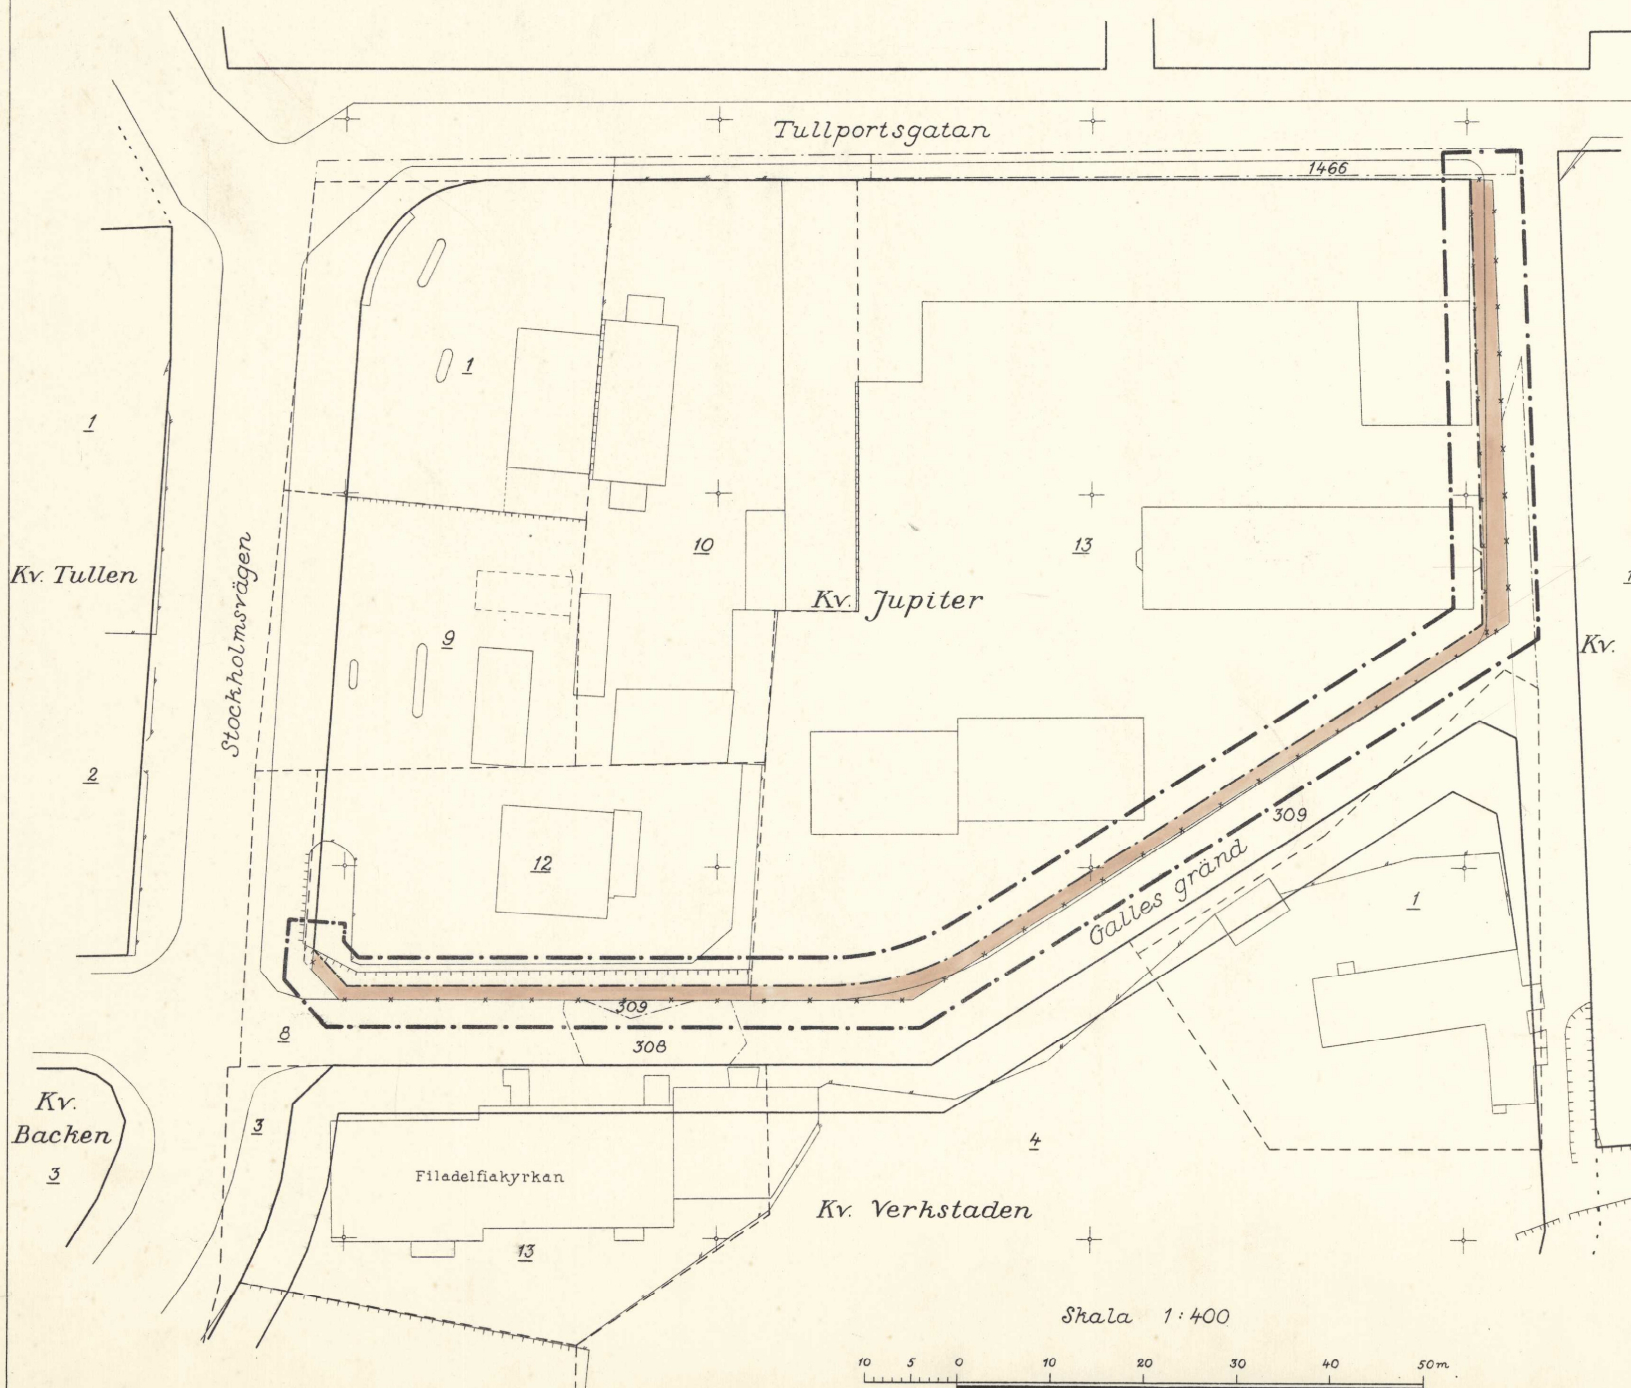

Kv. Venus


- stadsplanegräns belägen tre meter utanför
det område, varå fastställelse sökes
- gällande stadsplanelinje avsedd att utgå
områdesgräns
- allmän plats, gata
- tomtgräns
- trottoarkant

År 1958 den 20 januari fastställdes denna
stadsplanändring på sätt lästytelsens beslut samma dag närmare
utvisar; och må enligt 150 § 3 st. byggnadslagen talan icke full-
följas mot nämnda beslut, varför detsamma omedelbart vunnit laga
kraft, betygar, Stockholm & landskansliet som ovan.

På tjänstens vägnar:

18 km/tyllm

Skala 1:400

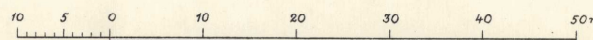

Dnr

HANDLINGAR

angående ändring av stadsplanen

för del av

kv. J U P I T E R

i

NORRTÄLJE STAD

upprättade år 1957

av

Alf Öckerman

Stadsingenjör

Akten består av skrivna sidor jämte 1 karta

0188- (Större karta)