


FÖRSLAG TILL ÄNDRING OCH UTVIDGNING AV STADSPLAN FÖR KVARTERET MÅLAREN I KLIPPANS SAMHÄLLE OCH KOMMUN, KRISTIANSTADS LÄN;

KLIPPAN 1 JUNI 1974

Wendberg
JOHAN MOGENSEN
STADSARKITEKT

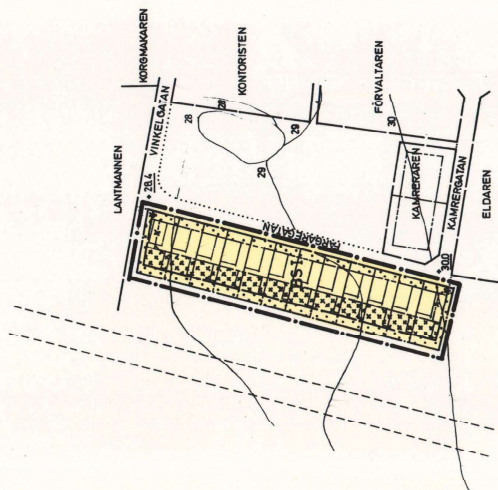

STADSPLANEKARTANS BETECKNINGAR

GRÄNSBETECKNINGAR

- STADSPLANEGRÄNS, BELÄGEN 3M UTANFÖR PLANLAGT OMRÅDE
- GÄLLANDE OMRÅDESGRÄNS AVSEDD ATT BIBEHÅLLAS
- GÄLLANDE BESTÄMMELSEGRÄNS AVSEDD ATT BIBEHÅLLAS
- GÄLLANDE OMRÅDESGRÄNS AVSEDD ATT UTGÅ
- GÄLLANDE BESTÄMMELSEGRÄNS AVSEDD ATT UTGÅ
- OMRÅDESGRÄNS
- BESTÄMMELSEGRÄNS
- GRÄNSLINJER EJ AVSEDDA ATT FASTSTÄLLAS

OMRÅDESBETECKNINGAR

ALLMÄN PLATS

GATA ELLER TORG

PARK ELLER PLANTERING

BYGGSNADSKVARTER

BS

ÖVRIGA BETECKNINGAR



OMRÅDE FÖR BOSTADSÄNDAMÅL, SAMMANBYGGDA HUS

MARK SOM ICKE FÅR BEBYGGAS

MARK DÄR UTHUS O DYL. FÅR UPPFÖRAS

ANTAL VÄNINGAR

I

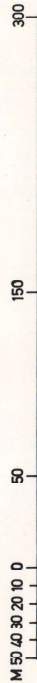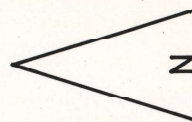

SKALA 1:2000

TILLHÖR KOMMUNFULLMÄKTIGES BESLUT I
KLIPPANS KOMMUN DEN 28/1 1975, § 11;
BETYGAR;

Arne Pålsson
ARNE PÅLSSON
K.S. ORDFÖRANDE

NR 11.082-832-75, TILLHÖR LÄNSSTYRELSENS
I KRISTIANSTADS LÄN BESLUT DEN 25 APRIL
1975

Ulla Ljunggren
ULLA LJUNGGRÉN

Kopierat från med förslaget bifogad
Stockholm den 28/8/75
Stenlund
G. Lundberg

KLIPPAN 964/75