

UPPGIFTER OM GRUNDKARTAN

UTDRAG UR ÖRSKÖLDSVIKS KOMMUNS PRIMÄRKARTA, KOMPLETTERAD 1990
FASTIGHETSREDOVISNINGEN AKTUELL 1990-08-14
KOORDINATSYSTEM: ÖRSKÖLDSVIKS LOKALA
HÖJDSYSTEM: ÖRSKÖLDSVIKS LOKALA
MÄTKLASS: II
BETECKNINGSTANDARD: ÖRSKÖLDSVIKS KOMMUNS
UPPRÄTTAD 1990-08-14 AV PLAN- OCH BYGGKONTORET

PLANEN ÄR UPPRÄTTAD ENLIGT PLAN- OCH BYGGLAGEN (PBL)

ANTAGEN: Byggnadsnämnden 1991-04-19, § 111
LAGA KRAFT: Länsstyrelsen 1992-01-30

HANDLINGAR

TILL PLANEN HÖR FÖR
UTOM DENNA PLANKARTA
- PLANKARTA
- GENOMFÖRANDEBE-
SKRIVNING

GRUNDKARTANS BETECKNINGAR

1:68	FASTIGHETSGRÄNS
	FASTIGHETSBETECKNING
	BYGGNADER, TAKENS BEGRÄNSNINGSLINJER REDOVISADE
	HÄCK
	SLÄNT
	VÄG
	DIKE
	TRÄD
	NIVÅKURVOR
	AVVÄGD HÖJD
	RUTNÄTSPUNKT
	POLYGONPUNKT
	TRAKTNAMN
0.0	
+	
SUND	

PLANBESTÄMMELSER

FÖLJANDE GÄLLER INOM OMRÅDEN MED NEDANSTÅENDE BETECKNINGAR
ENDAST ANGIVEN ANVÄNDNING OCH UTFORMNING ÄR TILLÅTEN.

GRÄNSBETECKNINGAR

	GRÄNS FÖR PLANOMRÅDET (TRE METER UTANFÖR)
	ANVÄNDNINGSGRÄNS
	EGENSKAPSGRÄNS

ANVÄNDNING AV MARK

ALLMÄNNA PLATSER

H-GATA GATA SOM INGÅR I HUVUDNÄTET

KVARTERSMARK

B BOSTÄDER

BEGRÄNSNINGAR AV MARKENS BEBYGGANDE

	MARKEN FÅR INTE BEBYGGAS
	MARKEN FÅR ENDAST BEBYGGAS MED UTHUS, GARAGE, BALKONG OCH DYLIKT
	MARKEN SKA VARA TILLGÄNGLIG FÖR ALLMÄNNA UNDERJORDISKA
	LEDNINGAR.

MARKENS ANORDNANDE

MARK	
parkering	PARKERING SKA FINNAS
ej parkering	PARKERING FÅR EJ FINNAS
n ₁	BILPLATS SKA VARA UNDER TAK
UTFART	
	IN- OCH UTFART FÅR INTE ANORDNAS. TVÄRSTRECK MED PIL
	MARKERAR FÖRBUDETS SLUT.

UTFORMNING

I, II	HÖGSTA ANTAL VÅNINGAR
V ₁	VIND FÅR INTE INREDAS
00-20	MINSTA RESP STÖRSTA TAKLUTNING I GRADER

ADMINISTRATIVA BESTÄMMELSER

GENOMFÖRANDETID
• GENOMFÖRANDETIDEN ÄR FEM ÅR FRÅN DET PLANEN VUNNIT LAGA KRAFT.

PLANKARTA

DETALJPLAN FÖR
SUND 1:68 MFL


ÖRSKÖLDSVIKS KOMMUN
VÄSTERNORRLANDS LÄN

UPPRÄTTAD 1991-02-12
PLAN- OCH BYGGKONTORET, ÖRSKÖLDSVIK

HÅKAN HELDNER
PLANARKITEKT

Arne Sandström
ARNE SANDSTRÖM
PLANINGENJÖR

SKALA 1:500
0 5 10 20 30 40 M

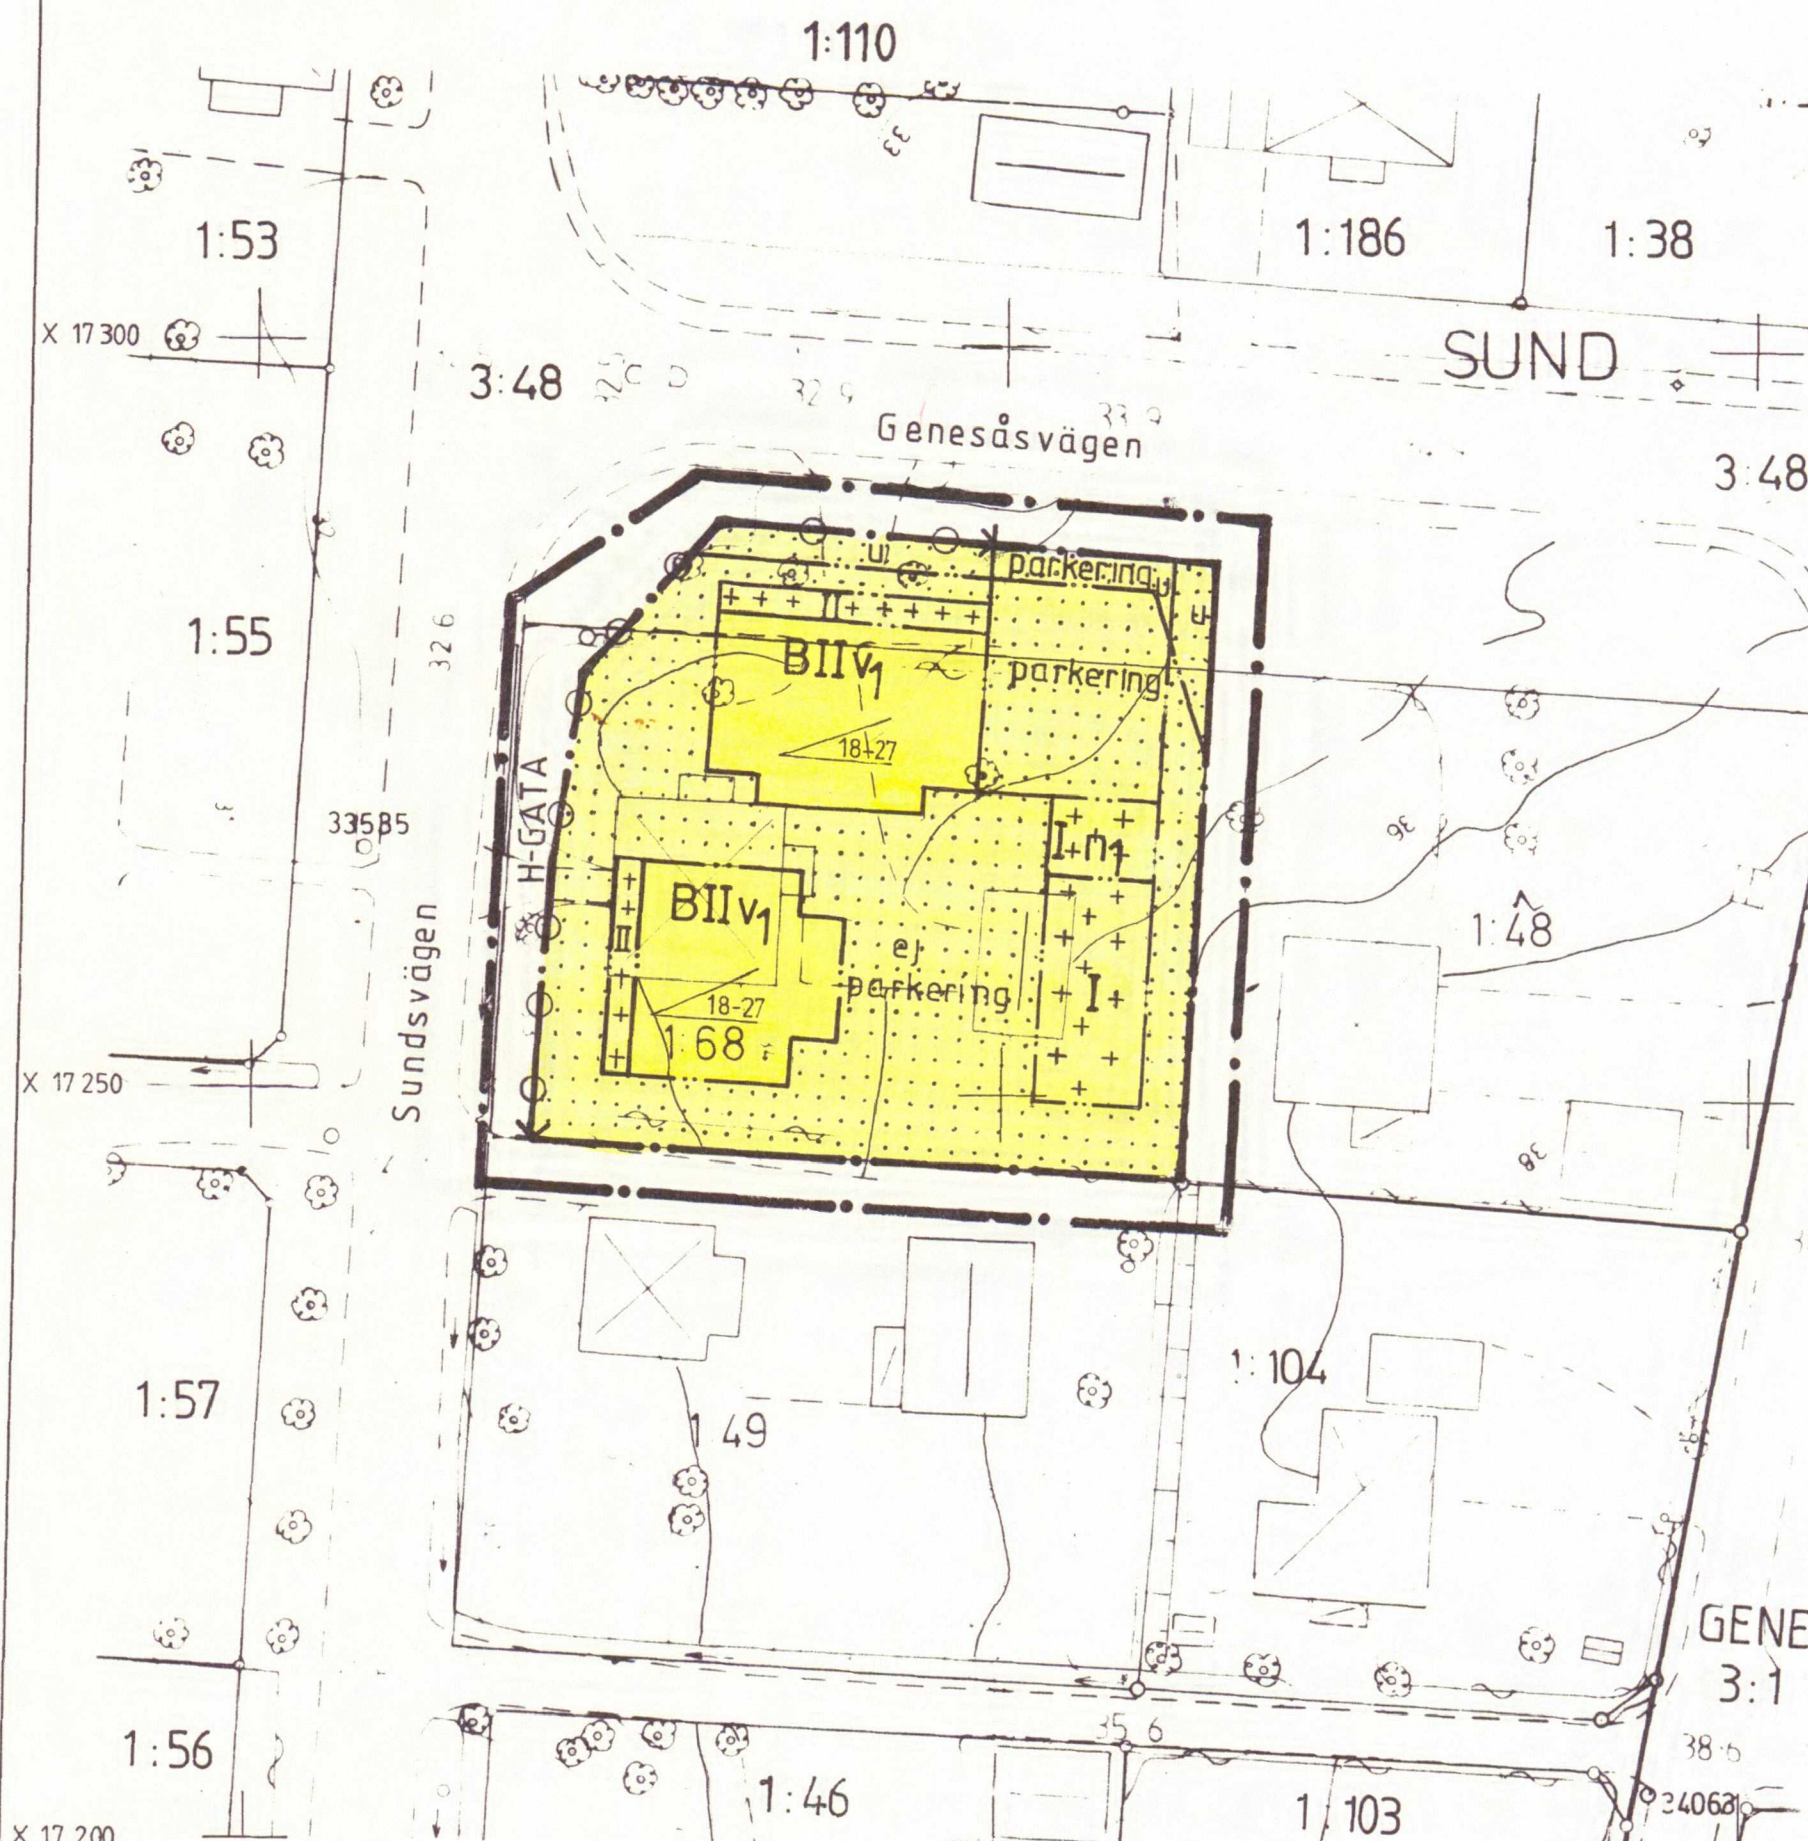

Tillhör byggnadsnämndens i Örsköldsviks kommun beslut 1991-04-19, § 111, betygas.

Arne Sandström

Y 31 750

Y 31 800

Y 31 850