

St 258 1683K  
L24f

ORIGINAL

# Förslag till ändring av stadsplan för kvarteret MURAREN i SKÖVDE tätort

upprättat den 1 mars 1975

*Bo Eksteen*  
Bo Eksteen  
stadsarkitekt

Fastställt enligt länsstyrelsens lagakraft  
vunna resolution den 9.6

1976; betygar

Mariesad den 12.7.1976

*Staffan Nordström*  
Staffan Nordström

## GRUNDKARTA

- gällande kvartersgräns
- - - gällande bestämelsegräns
- gällande fastighetsgräns
- ☒ bostadshus resp. annan byggnad avseende husliv
- stenmur
- gata
- nivåkurvor
- 2 nummer å rättsligen bildad tomt
- (8) nummer å administrativt bildad tomt
- + rutnätspunkt

## STADSPANEKARTA

### A. GRÄNSBETECKNINGAR

- gränslinje belägen tre meter utanför det område som förslaget avser
- gällande områdes och bestämelsegräns avsedd att bibehållas
- gällande områdes eller bestämelsegräns avsedd att utgå
- föreslagen områdesgräns
- bestämelsegräns
- förbjuden körförbindelse med gata
- befintlig kantsten
- föreslagen kantsten
- ..... gränslinjer ej avsedda att fastställas

### B. OMRÅDESBETECKNINGAR


#### Allmän plats

- park
- gågata
- gata
- +000.0 gällande gatuhöjd avsedd att bibehållas
- (+000.0) gällande gatuhöjd avsedd att utgå
- +000.0 föreslagen gatuhöjd

#### Byggnadskvarter

- BDH område för bostads- kontors- och handelsändamål
- • • • • överbyggd gård, delvis planterad
- X mark tillgänglig för allmän gångtrafik
- III våningsantal
- ◊156.6 byggnadshöjd i meter över rikets nollplan

— område som av kommunstyrelsen föreslås undantagas från kommunfullmäktiges antagande

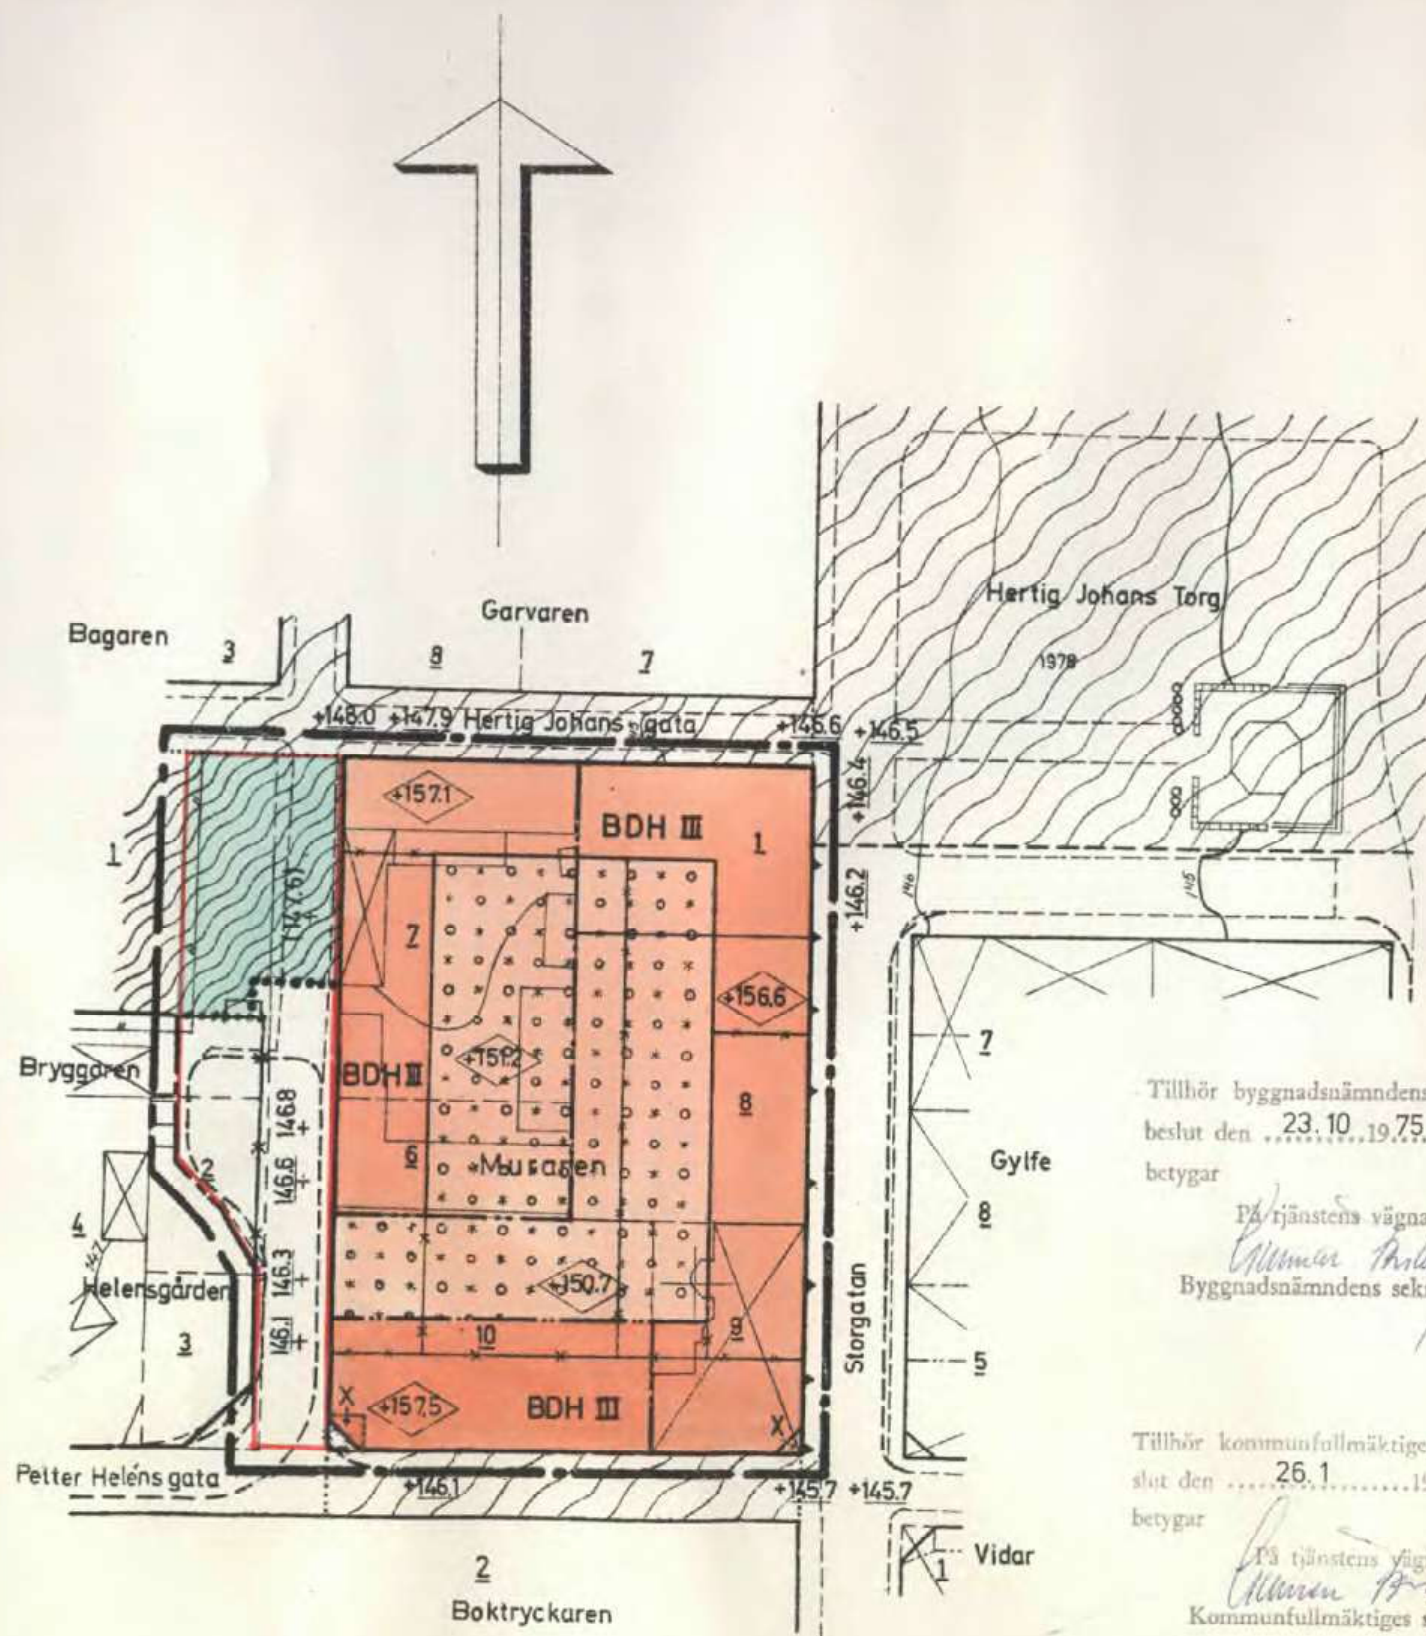

Tillhör byggnadsnämndens i Skövde  
beslut den 23.10.1975 §.490;  
betygar

På tjänstens vägnar:  
*Monica Persson*  
Byggnadsnämndens sekreterare

Tillhör kommunfullmäktiges i Skövde be-  
slut den 26.1.1976 §.6...;  
betygar

På tjänstens vägnar:  
*Georg Hergert*  
Kommunfullmäktiges sekreterare

Tillfälle länsstyrelsen i Skövde be-  
slut den 9.6.1976; betygar

På tjänstens vägnar:  
*Georg Hergert*  
Georg Hergert

10 5 0 10 20 30 40 50 60 70 80 90 100 m  
Skala 1:1000