

FÖRSLAG TILL BYGGNADSPLAN FÖR FRITIDSBEBYGGELSE INOM DEL AV FASTIGHETEN SIKMARÖ 1³¹ M.F.L. I BLIDÖ SOCKEN OCH KOMMUN, STOCKHOLMS LÄN

STOCKHOLM 1 DECEMBER 1964
REVIDERAD 1 AUGUSTI 1970
REVIDERAD 1 OKTOBER 1970
REVIDERAD 1 AUGUSTI 1971

HANS REGNÉR
ARKITEKT SÄR.
L. J. J. J.

0 10 20 30 40 50 60 70 80 90 100 M
SKALA 1:1000

GRUNDKARTANS BETECKNINGAR:

- HEMMANSGRÄNS
- FASTIGHETSGRÄNS
- ÅKER, ÄNG
- DIKE
- BRUNN
- BONINGSHUS
- UTHUS
- VÄG
- STAKET
- KRAFTLEDNING
- STRANDLINJE
- BRYGGA
- NIVÅKURVOR
- POLYGONPUNKT
- GRÄNSPUNKT
- RUTNÄTSPUNKT


BYGGNADSPLANENS BETECKNINGAR:

- BYGGNADSPLANEGRÄNS
- OMRÅDESGRÄNS
- BESTÄMMELSEGRÄNS
- PARKGRÄNS, EJ AVSEDD ATT FASTSTÄLLAS
- OMRÅDESGRÄNS MED FÖRBUD MOT UTFART
- TOMTGRÄNS EJ AVSEDD ATT FASTSTÄLLAS
- ALLMÄN PLATS, VÄG
- ALLMÄN PLATS, PARK
- OMRÅDE FÖR BOSTADSÄNDAMÅL FRISTÅENDE HUS
- OMRÅDE FÖR FRILUFTSBAD
- SKYDDSGRÄNS FÖR VATTENTÄKT
- OMRÅDE FÖR HAMNÄNDAMÅL
- VATTENOMRÅDE SOM EJ FÅR UTFYLLAS ELLER ÖVERBYGGAS
- VATTENOMRÅDE SOM FÅR ÖVERBYGGAS MED MINDRE BÅTBRYGGOR, BADHUS EL. DYL.
- MARK, SOM EJ FÅR BEBYGGAS
- ANTAL VÅNINGAR
- FÖRESLAGET BYGGNADSLÄGE

GRÄNS FÖR OMRÅDE SOM UNDANTAGITS FRÅN FASTSTÄLLELSE ENLIGT LÄNSSTYRELSENS BESLUT DEN 15 JUNI 1972

År 1971 den 16 sept., § 989 blev detta förslag antaget av Byggnadsnämnden i Norrtälje, betygat & tjänstens vägnar:

Bengt Strandberg
Sekreterare

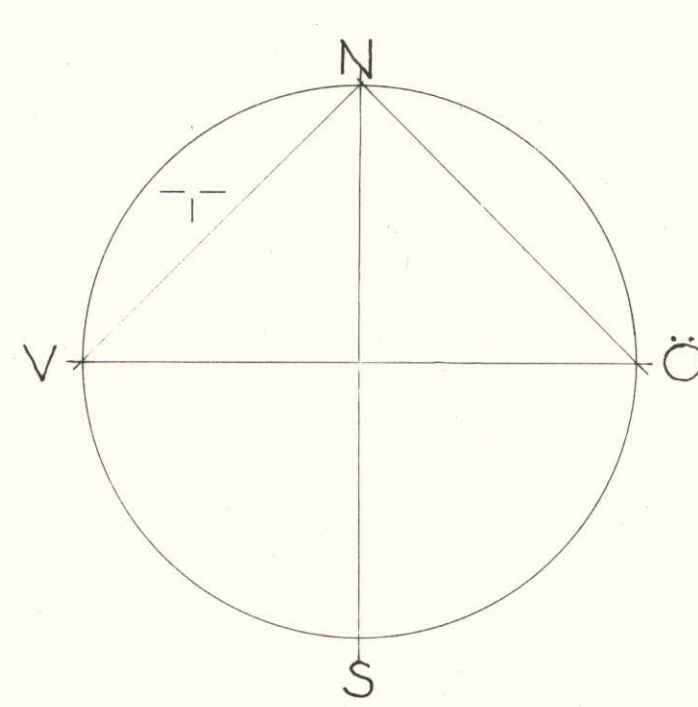

BODA 1⁶



År 1972 den 16 sept., § 989 blev detta förslag antaget av Byggnadsnämnden i Norrtälje, betygat & tjänstens vägnar.

E. S. S. S.