

FÖRSLAG TILL ÄNDRING OCH UTVIDGNING
AV BYGGNADSPLENEN FÖR NORDÖSTRA
DELEN AV FASTIGHETEN
GÖRVÄLN 1⁵ I JÄRFÄLLA SOCKEN
AV STOCKHOLMS LÄN

Upprättat i juli 1956 av
VATTENBYGGNADSBYRÅN

Sune Lindström *Hans Trygg*
Sune Lindström Hans Trygg

på grundval av en av distriktslantmätare L. Ljunggren
år 1950 sammanställd grundkarta, som därefter kom-
pletterats med nytillkomna fastigheter

BETECKNINGAR:

GRUNDKARTAN:

- Fastighetsgräns
+ Kraftledning

PLANFÖRSLAGET:

- Plangräns
- x - x - x - Utgående plangräns
----- Områdesgräns
----- Bestämmekegräns


- Gräns mellan gata och allmän plats
ej avsedd att fastställas
----- Illustrationslinje ej avsedd att fastställas

- Allmän plats, gata
□ " " park

- G Område för service- och bensinstation

- Mark, som ej får bebyggas

- ◇ Byggnadshöjd
+30.5 Gatuhöjd, föreslagen
(+33.5) " , avsedd att utgå

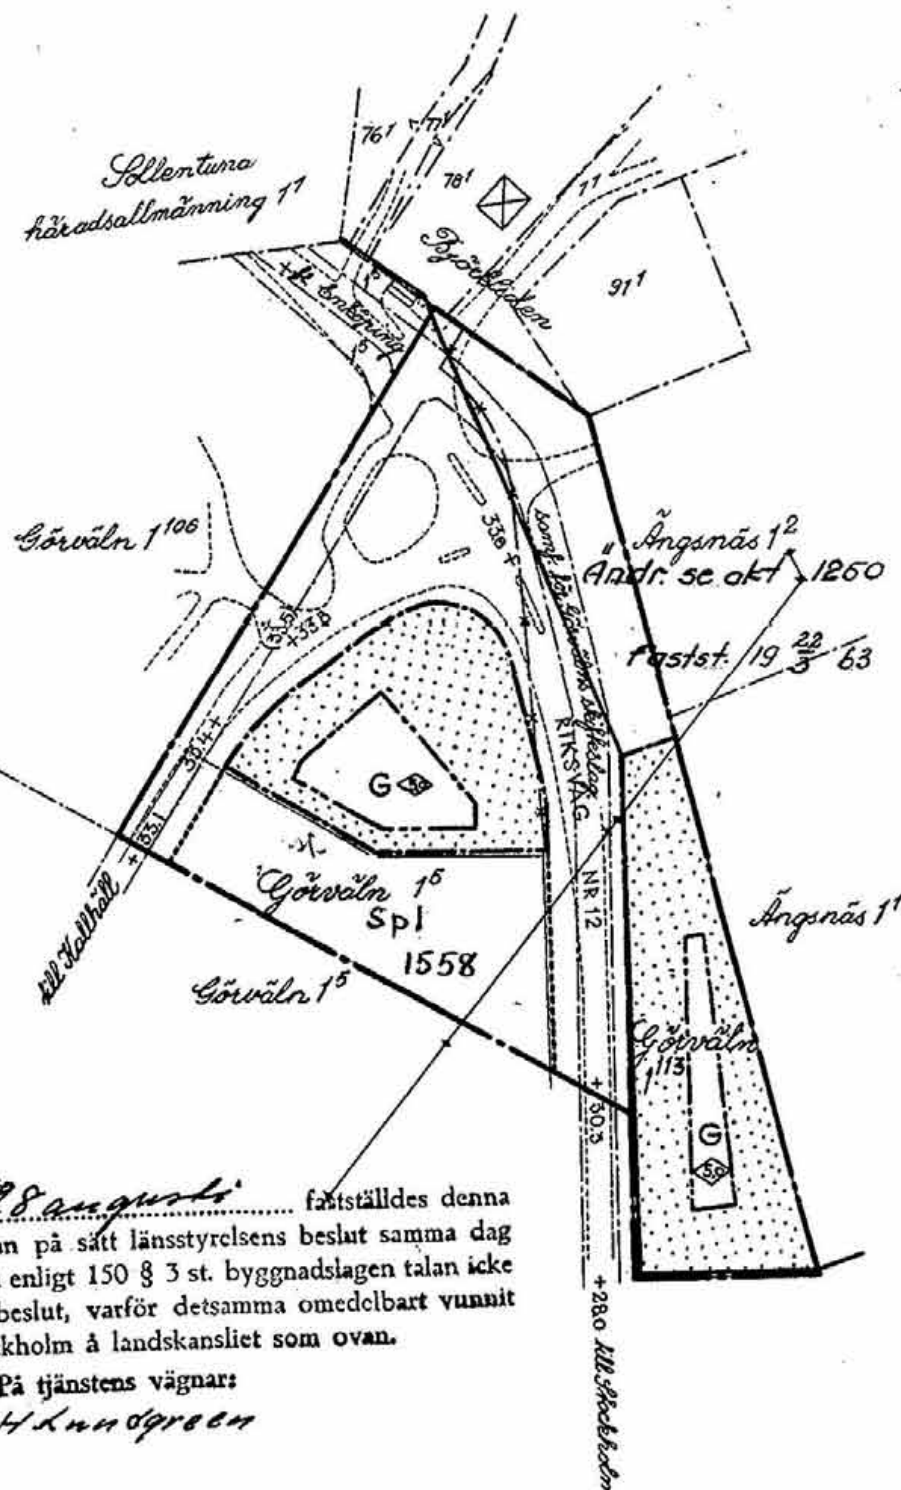

År 1957 den 28 augusti fastställdes denna
ändring av byggnadsplan på sätt länsstyrelsens beslut samma dag
närmare utvisar; och må enligt 150 § 3 st. byggnadslagen talan icke
fullföljas mot nämnda beslut, varför detsamma omedelbart vunnit
laga kraft, betygar, Stockholm å landskansliet som ovan.

På tjänstens vägnar:
H. Lundgren

900

SKALA 1:2000

m 10 0 50 100

Kopians likhet med originalet

bestyrkes i tjänsten:

A. Nannmark

790C:55

e.k. 244

Statens Reproduktionsanstalt 1957