


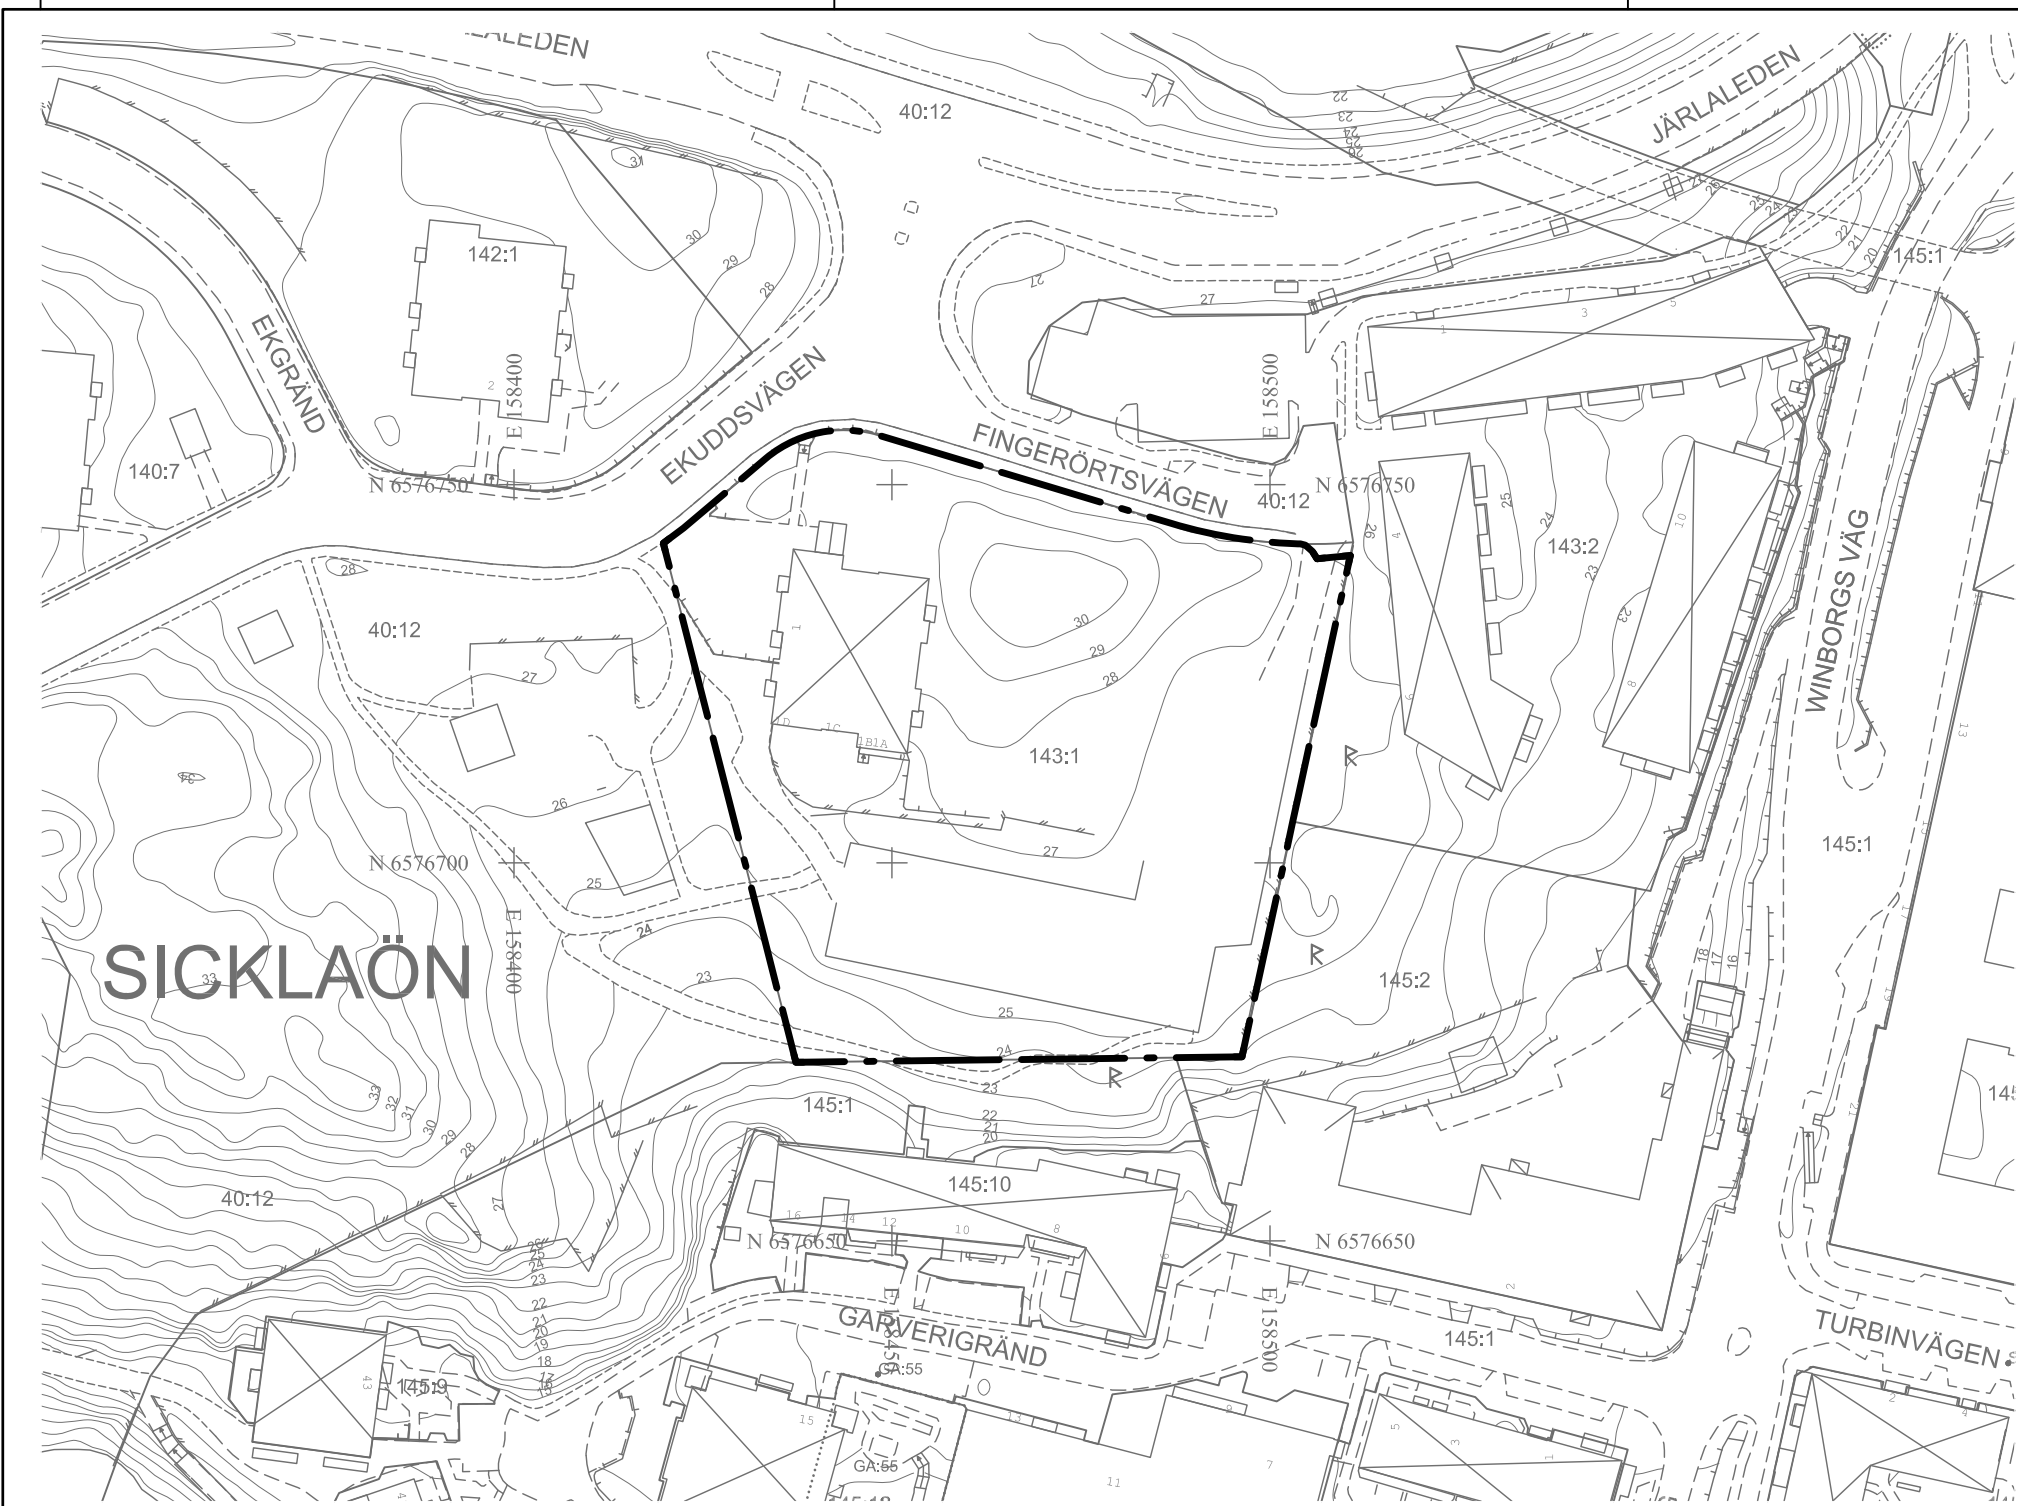

- TECKENFÖRKLARING
Grundkarta
- SICKLAÖN
- Fastighetsgräns
 - Fastighetsbeteckning
 - Gemensamhetsanläggning
 - Servitutsområde
 - Ledningsrättsområde
 - Fornlämning
 - Väggkant
 - GC-bana
 - Stig
 - Plank, slaket
 - Mur
 - Stödmur
 - Höjkurvor, höjstext
 - Dike
 - Strandlinje
 - Vattendrag
 - Huslvs inlämnat bostadshus
 - Huslvs inlämnat industri- eller verksamhetsbyggnad
 - Huslvs inlämnat komplementbyggnad
 - Taklöst karterad byggnad från primärkartan
 - Skärmtak
 - Trappa

Grundkarta: Fingerörtsvägen
Koordinatsystem: SWEREF 99 1800
Höjdsystem: RH2000

Upprättad: 2023-09-15
Grundkartan upprättad genom utdrag och komplettering av kommunens primärkarta.
Fastighetsindelningen i kartan har inte rättsverkan, jämför mot beslut i lantmäterihandlingar.


ÄNDRADE PLANBESTÄMMELSER

Följande ändringar kompletterar inom angivet område gällande stadsplan

GRÄNSBETECKNINGAR

Gräns för område där ändringen ska gälla

För fastigheten Sicklaön 143:1 upphävs de bestämmelser enligt 4 kap 18 § plan- och bygglagen (fastighetsindelningsbestämmelser) som fastställdes 1962-07-17 och som är registrerade som tomtindelning, med namnet Tomtindelning kvarteret Ekudden, akt 0182K-5116.

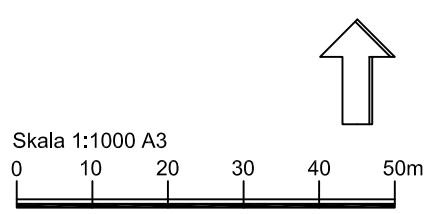

UPPLYSNINGAR:
Handlingarna ska läsas tillsammans med stadsplanen 36 (akt 0182K-5359)

Planen är upprättad enligt plan- och bygglagen PBL (2010:900) enligt dess lydelse efter den 1 januari 2015

Koordinatsystem: SWEREF 99 18 00
Höjdsystem: RH2000

Ändring av stadsplan S36, fastighet Sicklaön 143:1 på västra Sicklaön		Till planen hör: planbeskrivningen fastighetsförteckningen
Nacka kommun		
Förenklat förfarande Planenheten i oktober 2023, justerad februari 2024 Emma Castberg Gruppchef Nacka stad		Simon Sundell Planarkitekt
Antagen av MSN 2024-04-10 § 73		MSN 2022-00142
Laga kraft 2024-05-10		DP 694