


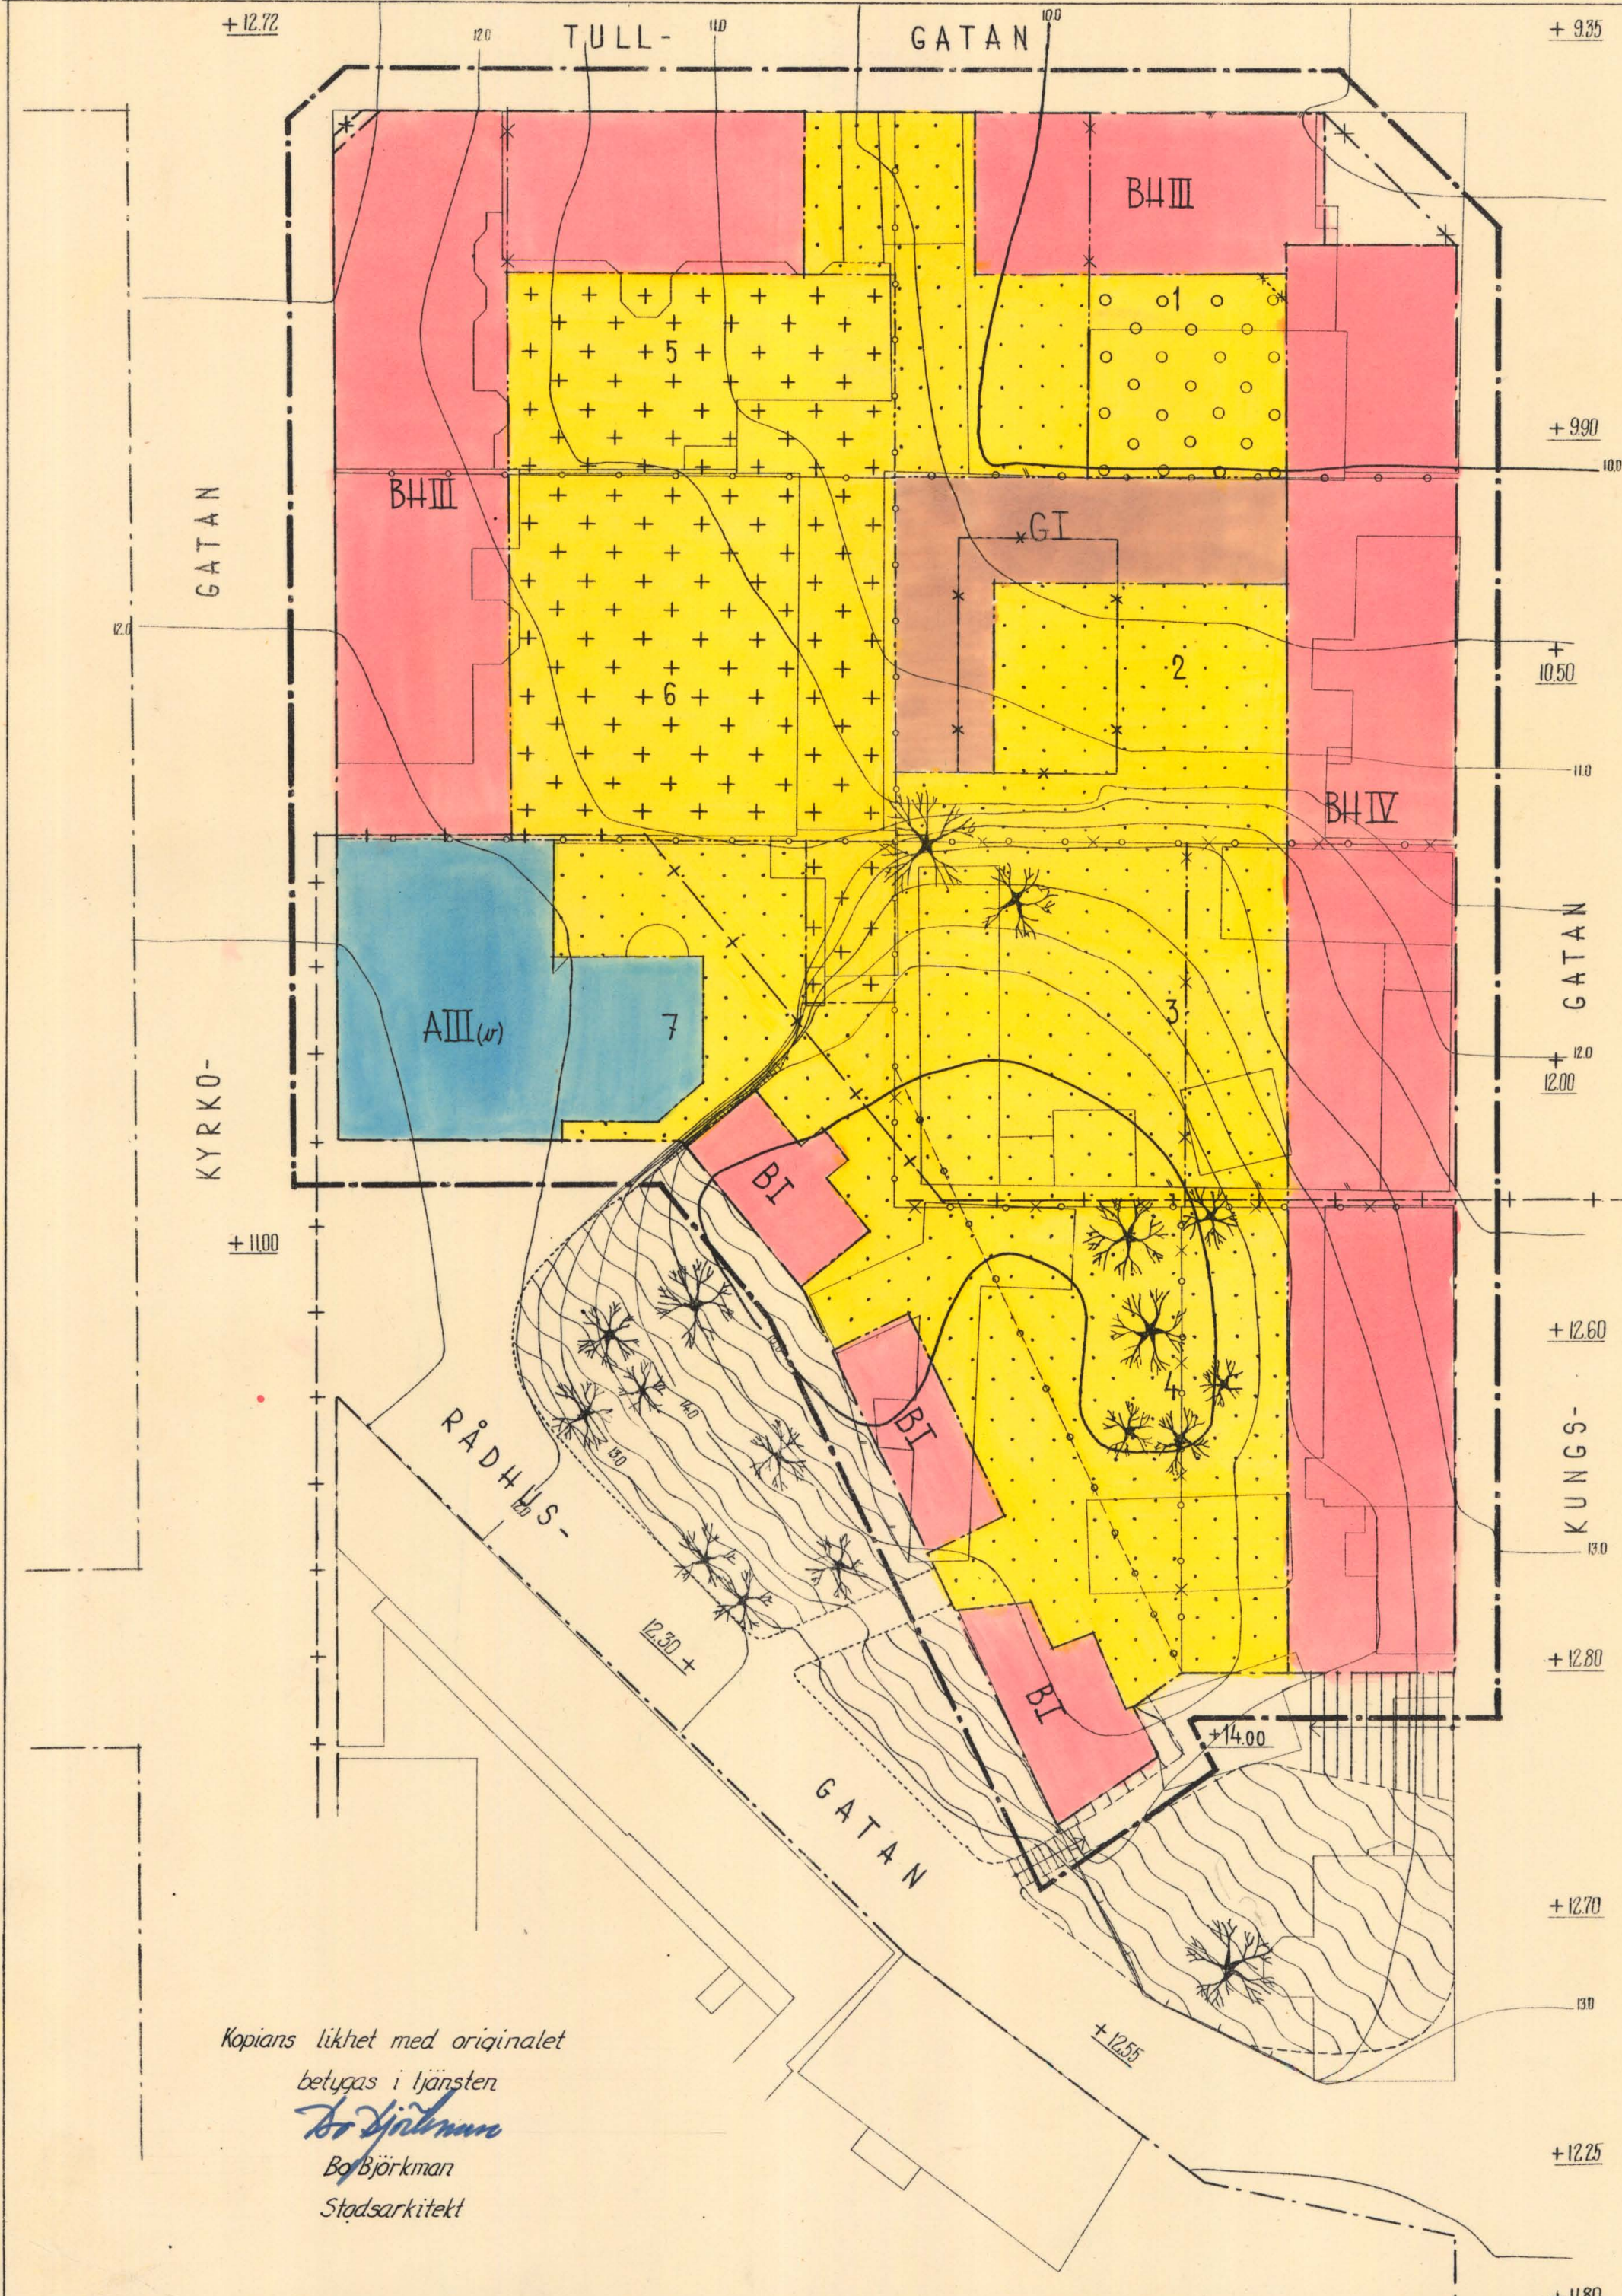

FÖRSLAG TILL ÄNDRING I STADSPLAN
FÖR
KV. KAPLANEN
I
"ENKÖPING"
UPPRÄTTAT I
UPSALA DEN 26 APRIL 1955, REV. DEN 2 JUNI 1955.
Sten H. L. Gummelin
STADSARKITEKT


Att länsstyrelsen i Uppsala län den 20 augusti 1955 fastställt detta förslag till ändring av stadsplanen för Enköpings stad beträffande kvarteret Kaplanen samt att beslutet därom vunnit laga kraft; betygar Uppsala slott i landshansliet den 23 september 1955
På tjänstens vägnar
Hilding Holmvall
Stpl. 2:-

- STADSPLANEGRÄNS BELÄGEN TRE (3) METER UTANFÖR DET OMRÅDE FÖR VILKET FASTSTÄLLELSE SÖKES
- GRÄNS FÖR OMRÅDE INOM VILKET VISS HÄNSYN SKALL TAGAS TILL BEFINTLIG MILJÖ
- KVARTERSGRÄNS
- ANNAN OMRÅDESGRÄNS
- FASTSTÄLLD TOMTGRÄNS
- FÖRESLAGEN TOMTGRÄNS
- ANNAN OMRÅDESGRÄNS AVSEDD ATT UTGÅ
- FASTSTÄLLD TOMTGRÄNS AVSEDD ATT UTGÅ
- BEFINTLIGT TRÄD
- TOMTNUMMER
- BEFINTLIG BYGGNAD
- BEFINTLIG STÄNGSEL
- OMRÅDE SOM ICKE FÅR BEBYGGAS
- OMRÅDE FÖR ÖVERBYGGD GÅRD
- OMRÅDE FÖR MINDRE UTHUS OCH DÄRMED JÄMFÖRLIGT ÄNDAMÅL
- OMRÅDE FÖR ALLMÄNT ÄNDAMÅL
- OMRÅDE FÖR BOSTADSÄNDAMÅL
- OMRÅDE FÖR HANDELSÄNDAMÅL
- OMRÅDE FÖR GARAGEÄNDAMÅL
- INREDD VIND, ÖVERGÅNGSBESTÄMMELSER
- VÅNINGANTAL
- NIVÅKURVA
- KVARTERSGRÄNS AVSEDD ATT UTGÅ

RÅDMANSGATAN

Tillhör byggnadsnämnden i Enköping
beslut den 10 juni 1955, § 231
betygas i tjänsten
A Wahlstrand
Stadsingenjör

Utställt under tiden 18 maj -
4 juni 1955 på stadsingenjörskontoret
i Enköping
betygas i tjänsten
A Wahlstrand
Stadsingenjör

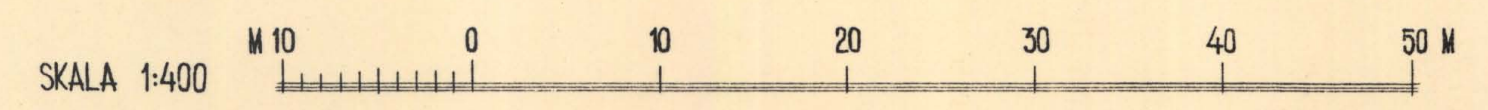

Kopians likhet med originalet
betygas i tjänsten
B. Björkman
Stadsarkitekt



Tillhör byggnadsnämndens i Enköping
beslut den 10/6 1955 s. 231.

betygas i tjänsten:

Hilding Holmvall
Sekr.

Stadsarkitekten

LANDSKANSLIET
UPPSALA

Ink. 18 JULI 1955

III G1-11-55

STADSPLANEBESTÄMMELSER

tillhörande "förslag till
ändring i stadsplan för
kvarteret KAPLANEN, E N K Ö-
P I N G", upprättat den 26
april 1955 av stadsarkitekt
Sten H:1-Gumaelius.

Att länsstyrelsen i Uppsala län den 20
september 1955 fastställt detta förslag till änd-
ring av stadsplanen för Enköpings stad beträf-
ande kvarteret Kaplanen samt att beslutet där-
vunnit laga kraft; betygar Uppsala slott i
Landskansliet den 23 september 1955.

På tjänstens vägnar:

Hilding Holmvall
Hilding Holmvall

Länsarkitektkontoret

Ink. den 21/7 1955

D: nr A.V. 243-55

1 §.

STADSPLANEOMRÅDETS ANVÄNDNING.

Byggnadskvarter.

- a/ Med A betecknat område får användas endast för allmänt
ändamål.
- b/ Med B betecknat område får användas endast för bostäder
och därmed samhörigt ändamål.
- c/ Med H betecknat område får användas endast för handels-
ändamål.
- d/ Med G betecknat område får användas endast för garageändamål.

2 §.

MARK SOM ICKE ELLER I ENDAST MINDRE OMFATTNING FÅR BEBYGGAS.

1 mom.

Med punktprickning betecknad mark får icke bebyggas.

2 mom.

Med korsprickning betecknad mark får med högst 25% av denna
yta bebyggas endast med uthus, garage eller dylik mindre
byggnad.

pl 2:-



3 mom.

Med ringprickning betecknad mark får överbyggas och användas på sätt, som för varje särskilt fall prövas lämpligt.

3 §.

HUSHÖJD.

1 mom.

Å med I, III eller IV betecknat område får byggnad icke uppföras till större höjd än respektive 4.4, 10.8 och 13.6 meter.

2 mom.

Gårdsplan eller terrassplan som överbyggnad å med ringprickning betecknad mark får icke utan särskilda skäl förläggas högre än 4.5 meter över angränsande gatas eller gators invid tomten lägst belägna del.

4 §.

VÅNINGSANTAL.

Å med I, III eller IV betecknat område får byggnad uppföras med respektive högst en, tre och fyra våningar.

5 §.

ÖVERGÅNGSBESTÄMMELSER.

Å med bokstaven litet v inom parentes, /v/, betecknat om-

råde får i befintlig byggnad utöver stadgat våningsantal
vind inredas högst 1/2.

Upsala den 26 april 1955.

Sten A. J. Gunnarsson