


GRUNDKARTA

	Gällande användnings- och egenskapsgräns
	Traktgräns
	Fastighetsgräns
	Servitutsgräns
	Traktnamn
T O R P	
0:00	Block- och enhetsnummer
HÖKEN	
00	Kvartersnamn
Storgatan	
	Gatunamn
	Befintliga byggnader (husliv)
	Jordkällare
	Fornlämning
	Markkonturer
	Staket
	Häck
	Stödmur
	Mur
	Järnvägsspår
	Slänt
	Dike
	Strandlinje
	Ledning
	Teleledning i jord
	Lykstolpe
	Träd
	Polygonpunkt
	Höjdfixpunkt
	Rutnätspunkt
	Befintlig markhöjd
	Nivåkurvor

Grundkartan upprättad genom utdrag ur Värnamo kommuns primärkartverk upprättat åren 1961–2005, standard 2, Värnamo koordinatsystem, nollplan RH70 +0.379 m. Fastighetsredovisningen aktuell 2005–02–03 Värnamo kommuns miljö- och stadsbyggnadskontor

Ulf Östberg
mättningschef

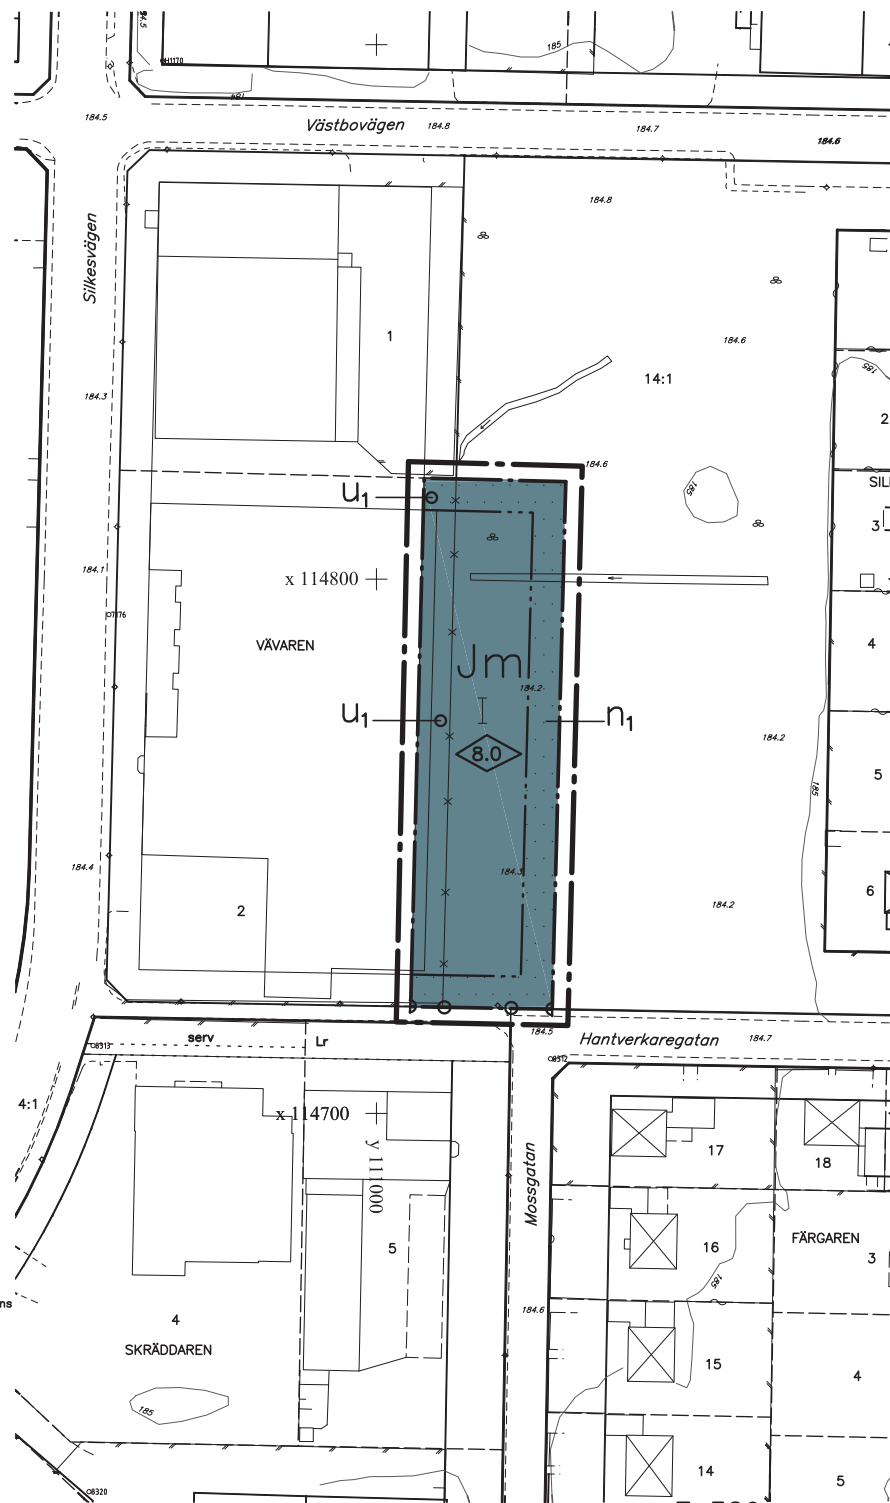

PLANKARTA

GRÄNSBETECKNINGAR

- Linje ritad 3 m utanför planområdets gräns
- Användningsgräns
- Egenskapsgräns
- Utgående plangräns

PLANBESTÄMMELSER

Inom områden med nedanstående beteckning är endast angiven användning och utformning tillåten. Där beteckning saknas gäller bestämmelsen hela planområdet.

ANVÄNDNING AV KVARTERSMARK

Industri

BEGRÄNSNING AV MARKENS BEBYGGANDE

- Marken får ej bebyggas
- Körbar utfart får ej anordnas
- Marken skall hållas planterad och får inte användas för upplag/parkering
- Brunnen ska vara tillgänglig för provtagning

UTFORMNING

- Högsta byggnadshöjd i meter
- Högsta antal våningar

STÖRNINGSSKYDD

- Verksamheten får inte vara farlig eller störande för omgivningen. Buller från verksamheter begränsas så att detta ej ger upphov till högre ljudnivå vid närmaste bostadshus än vad Naturvårdsverkets riktvärden för externt industribuller medger:
Dagtid kl 07–18 50 dBA ekvivalent ljudnivå
Kvällstid kl 18–22 45 dBA ekvivalent ljudnivå
Sön- & helgdag kl 07–18 45 dBA ekvivalent ljudnivå
Nattetid kl 22–07 40 dBA ekvivalent ljudnivå

ADMINISTRATIVA BESTÄMMELSER

Genomförandetiden slutar fem år efter att planen vunnit laga kraft.

ANTAGANDEHANDLING

Detaljplan för

Dnr 04.2308.211

DEL AV

VÄRNAMO 14:1 M.FL.

Kv. Vävaren i Värnamo stad

Upprättad i februari 2005
Miljö- och stadsbyggnadskontoret
Planavdelningen

Antagen av KF: 2005–08–25
Laga kraft: 2006–01–25

Henrik Johansson
Planförfattare

Birgit Johansson
Planchef

Skala 1:1000

