



GRUNKARTA till

Detaljplan för

SÖRVIK 2:54 m.fl. fastigheter

Oskarshamns kommun

Beteckningar till grundkarta: se särskild bilaga

Koordinatsystem i plan: 2.5 Gon V 1938/1966

Koordinatsystem i höjd: Rh 1970/1981

Mätklass III


Lägesangivning: Registerkarta blad 0568871, 0568881

Grundkartan upprättad på Samhällsbyggnadskontoret

Kart&Plan 2006-03-13

Peter Nilsson

Mätningssingenjör

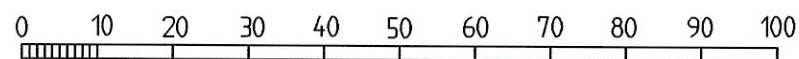

Skala 1:1000

Upplysningar

Till planen hör förutom denna plankarta med bestämmelser

- Planbeskrivning
- Genomförandebeskrivning

Beslut

Samrådsbeslut SBN 2006-09-18

Utställningsbeslut SBN 2006-11-15

Antagen SBN 2007-01-17

Laga kraft 2007-02-26

PLANBESTÄMMELSER

Följande gäller inom områden med nedanstående beteckning. Endast angiven användning och utformning är tillåten.

GRÄNSER

- Detaljplanegräns 3 meter utanför planområdet
- Användningsgräns
- Egenskapsgräns

MARKANVÄNDNING

Allmänna platser

- L-GATA Lokaltrafik
- NATUR Naturområde

Kvartersmark

- B Bostäder

Begränsningar av markens bebyggande

- Marken får inte bebyggas

Egenskaper

Utnyttjandegrad/fastighetsindelning

- e₁ Största byggnadsarea 80 kvadratmeter

Placering, Utformning, Utförande

- 3,5 Högsta byggnadshöjd 3,5 meter
- 30 Största taklutning 30 grader
- F Endast friliggande hus
- I Högst en våning

Administrativa bestämmelser

- Genomförandetiden är 5 år från den dag planen vinner laga kraft
- Kommunen är inte huvudman för allmän plats

Detaljplan för

SÖRVIK 2:54 m.fl. fastigheter
Oskarshamns kommun

Upprättad på samhällsbyggnadskontoret 2006-09-01

Bo Jonsson

Bo Jonsson
Planingenjör

DA96