

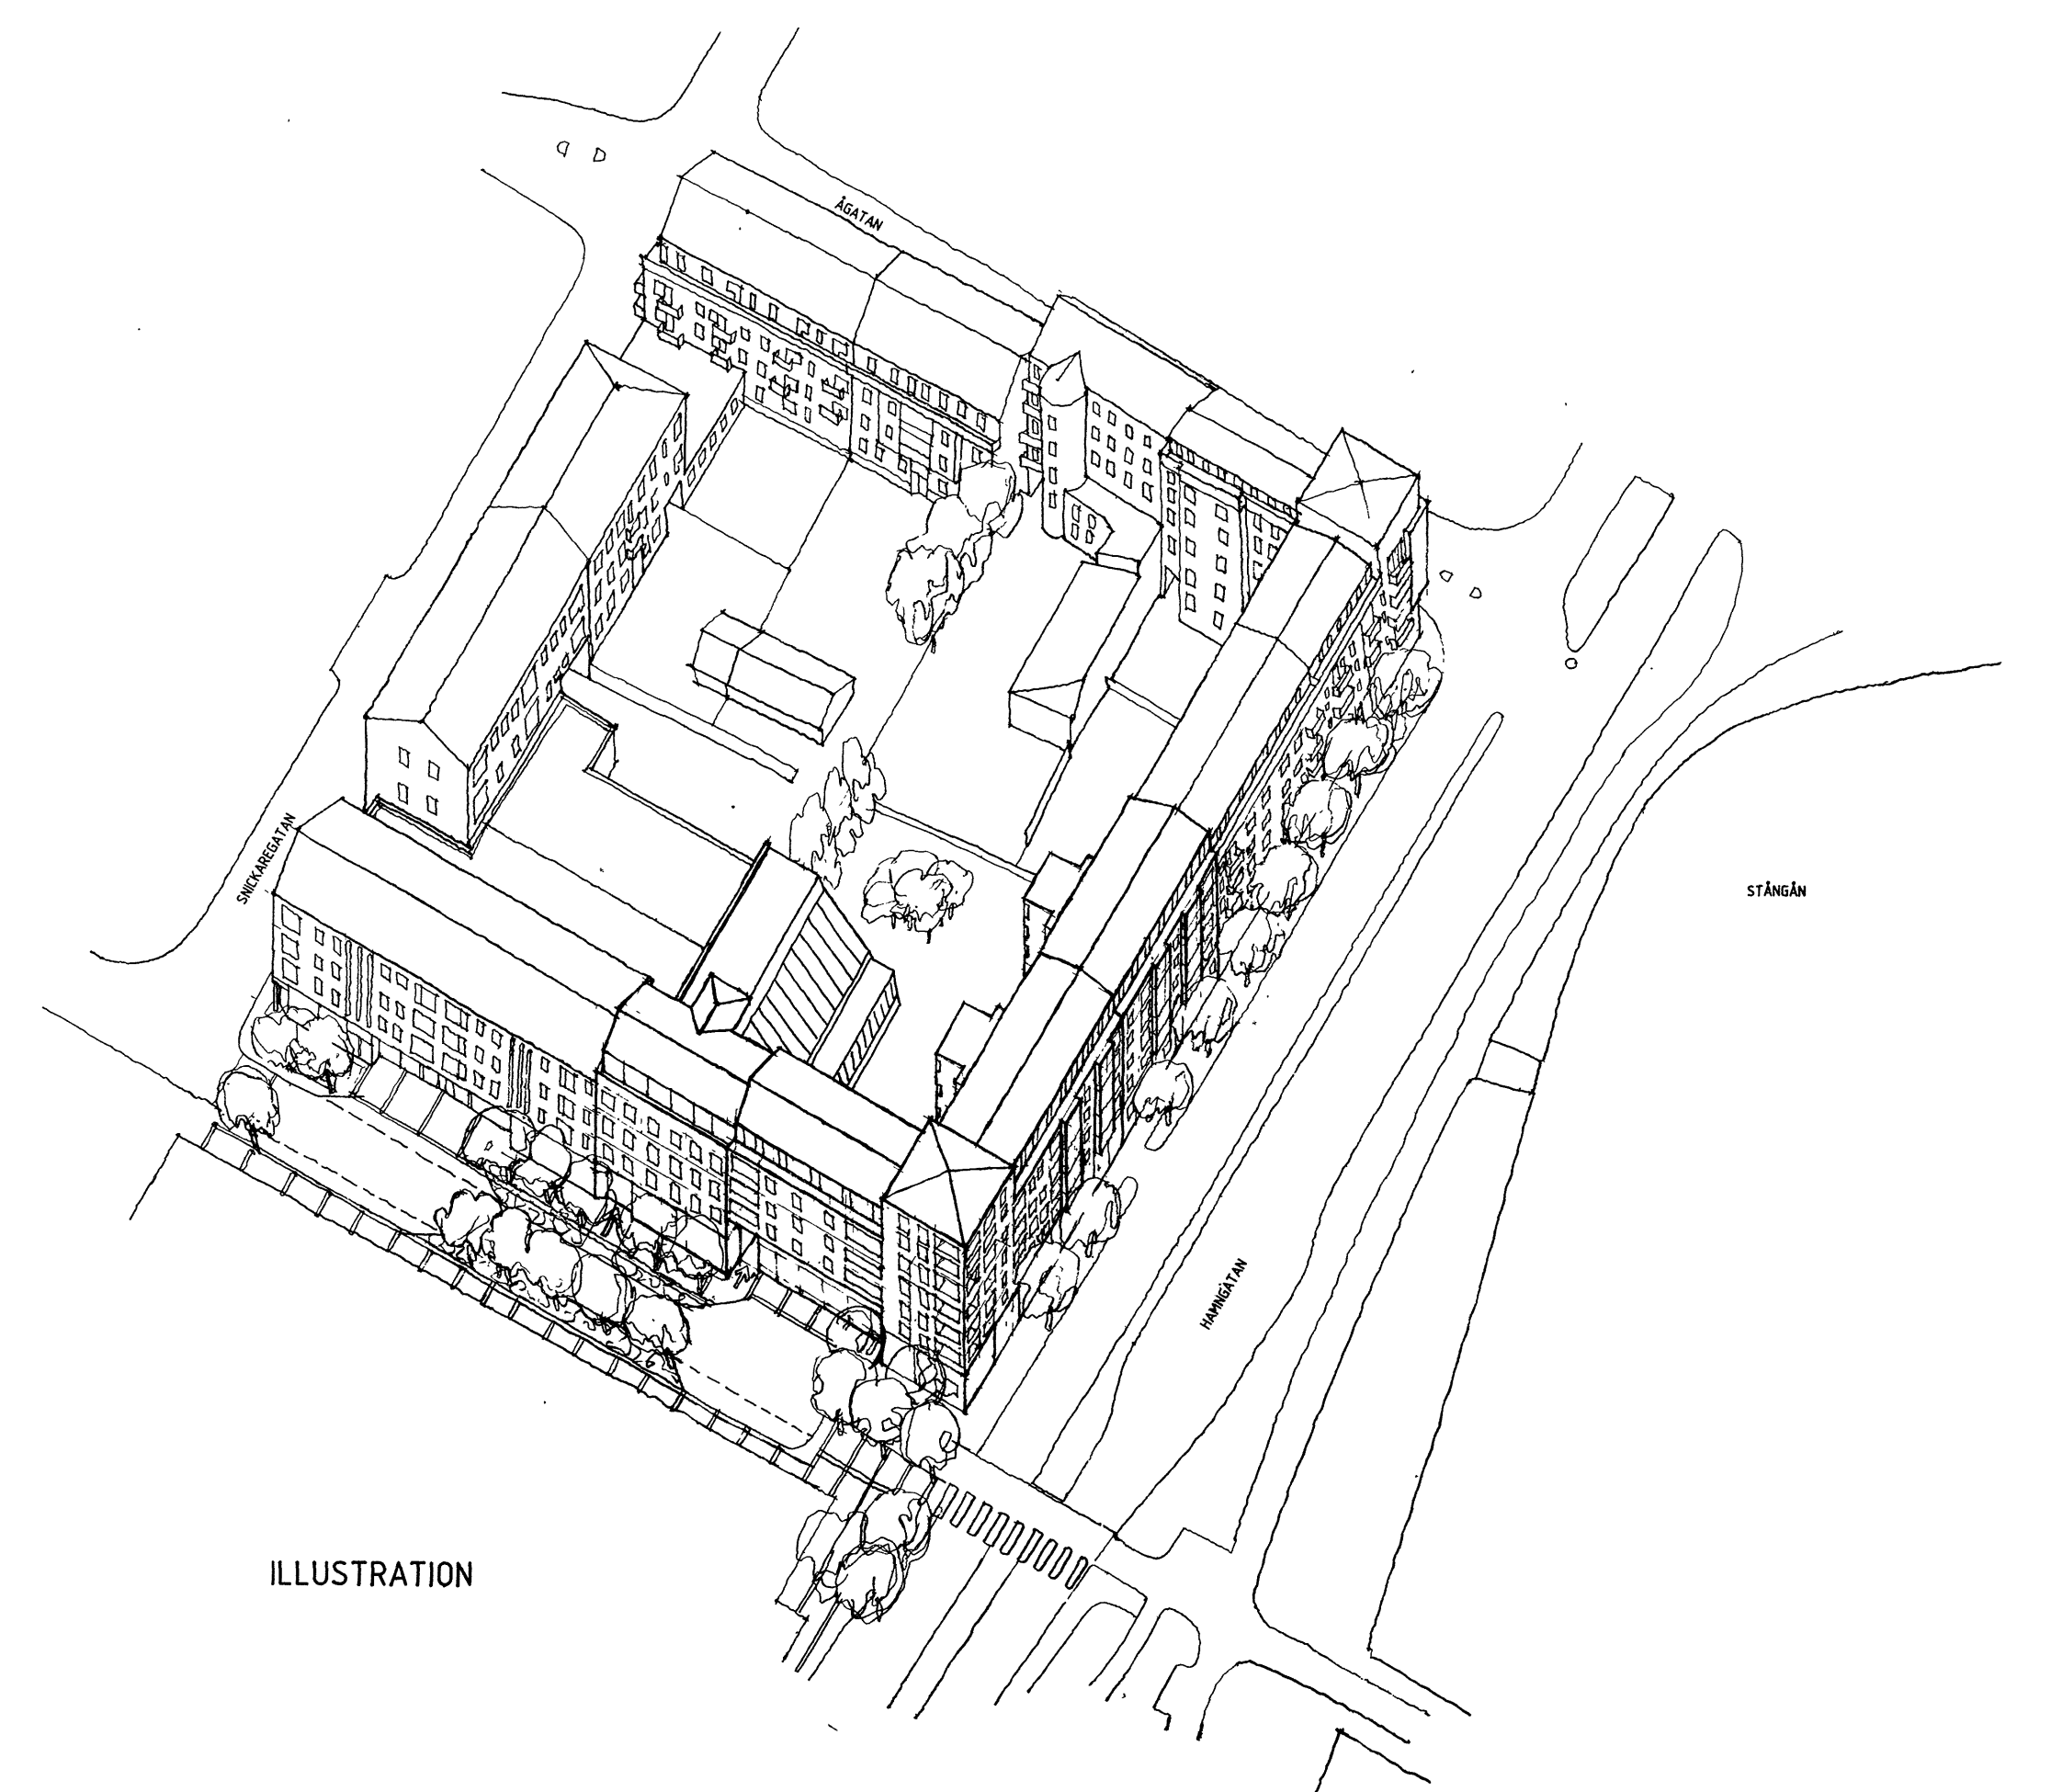


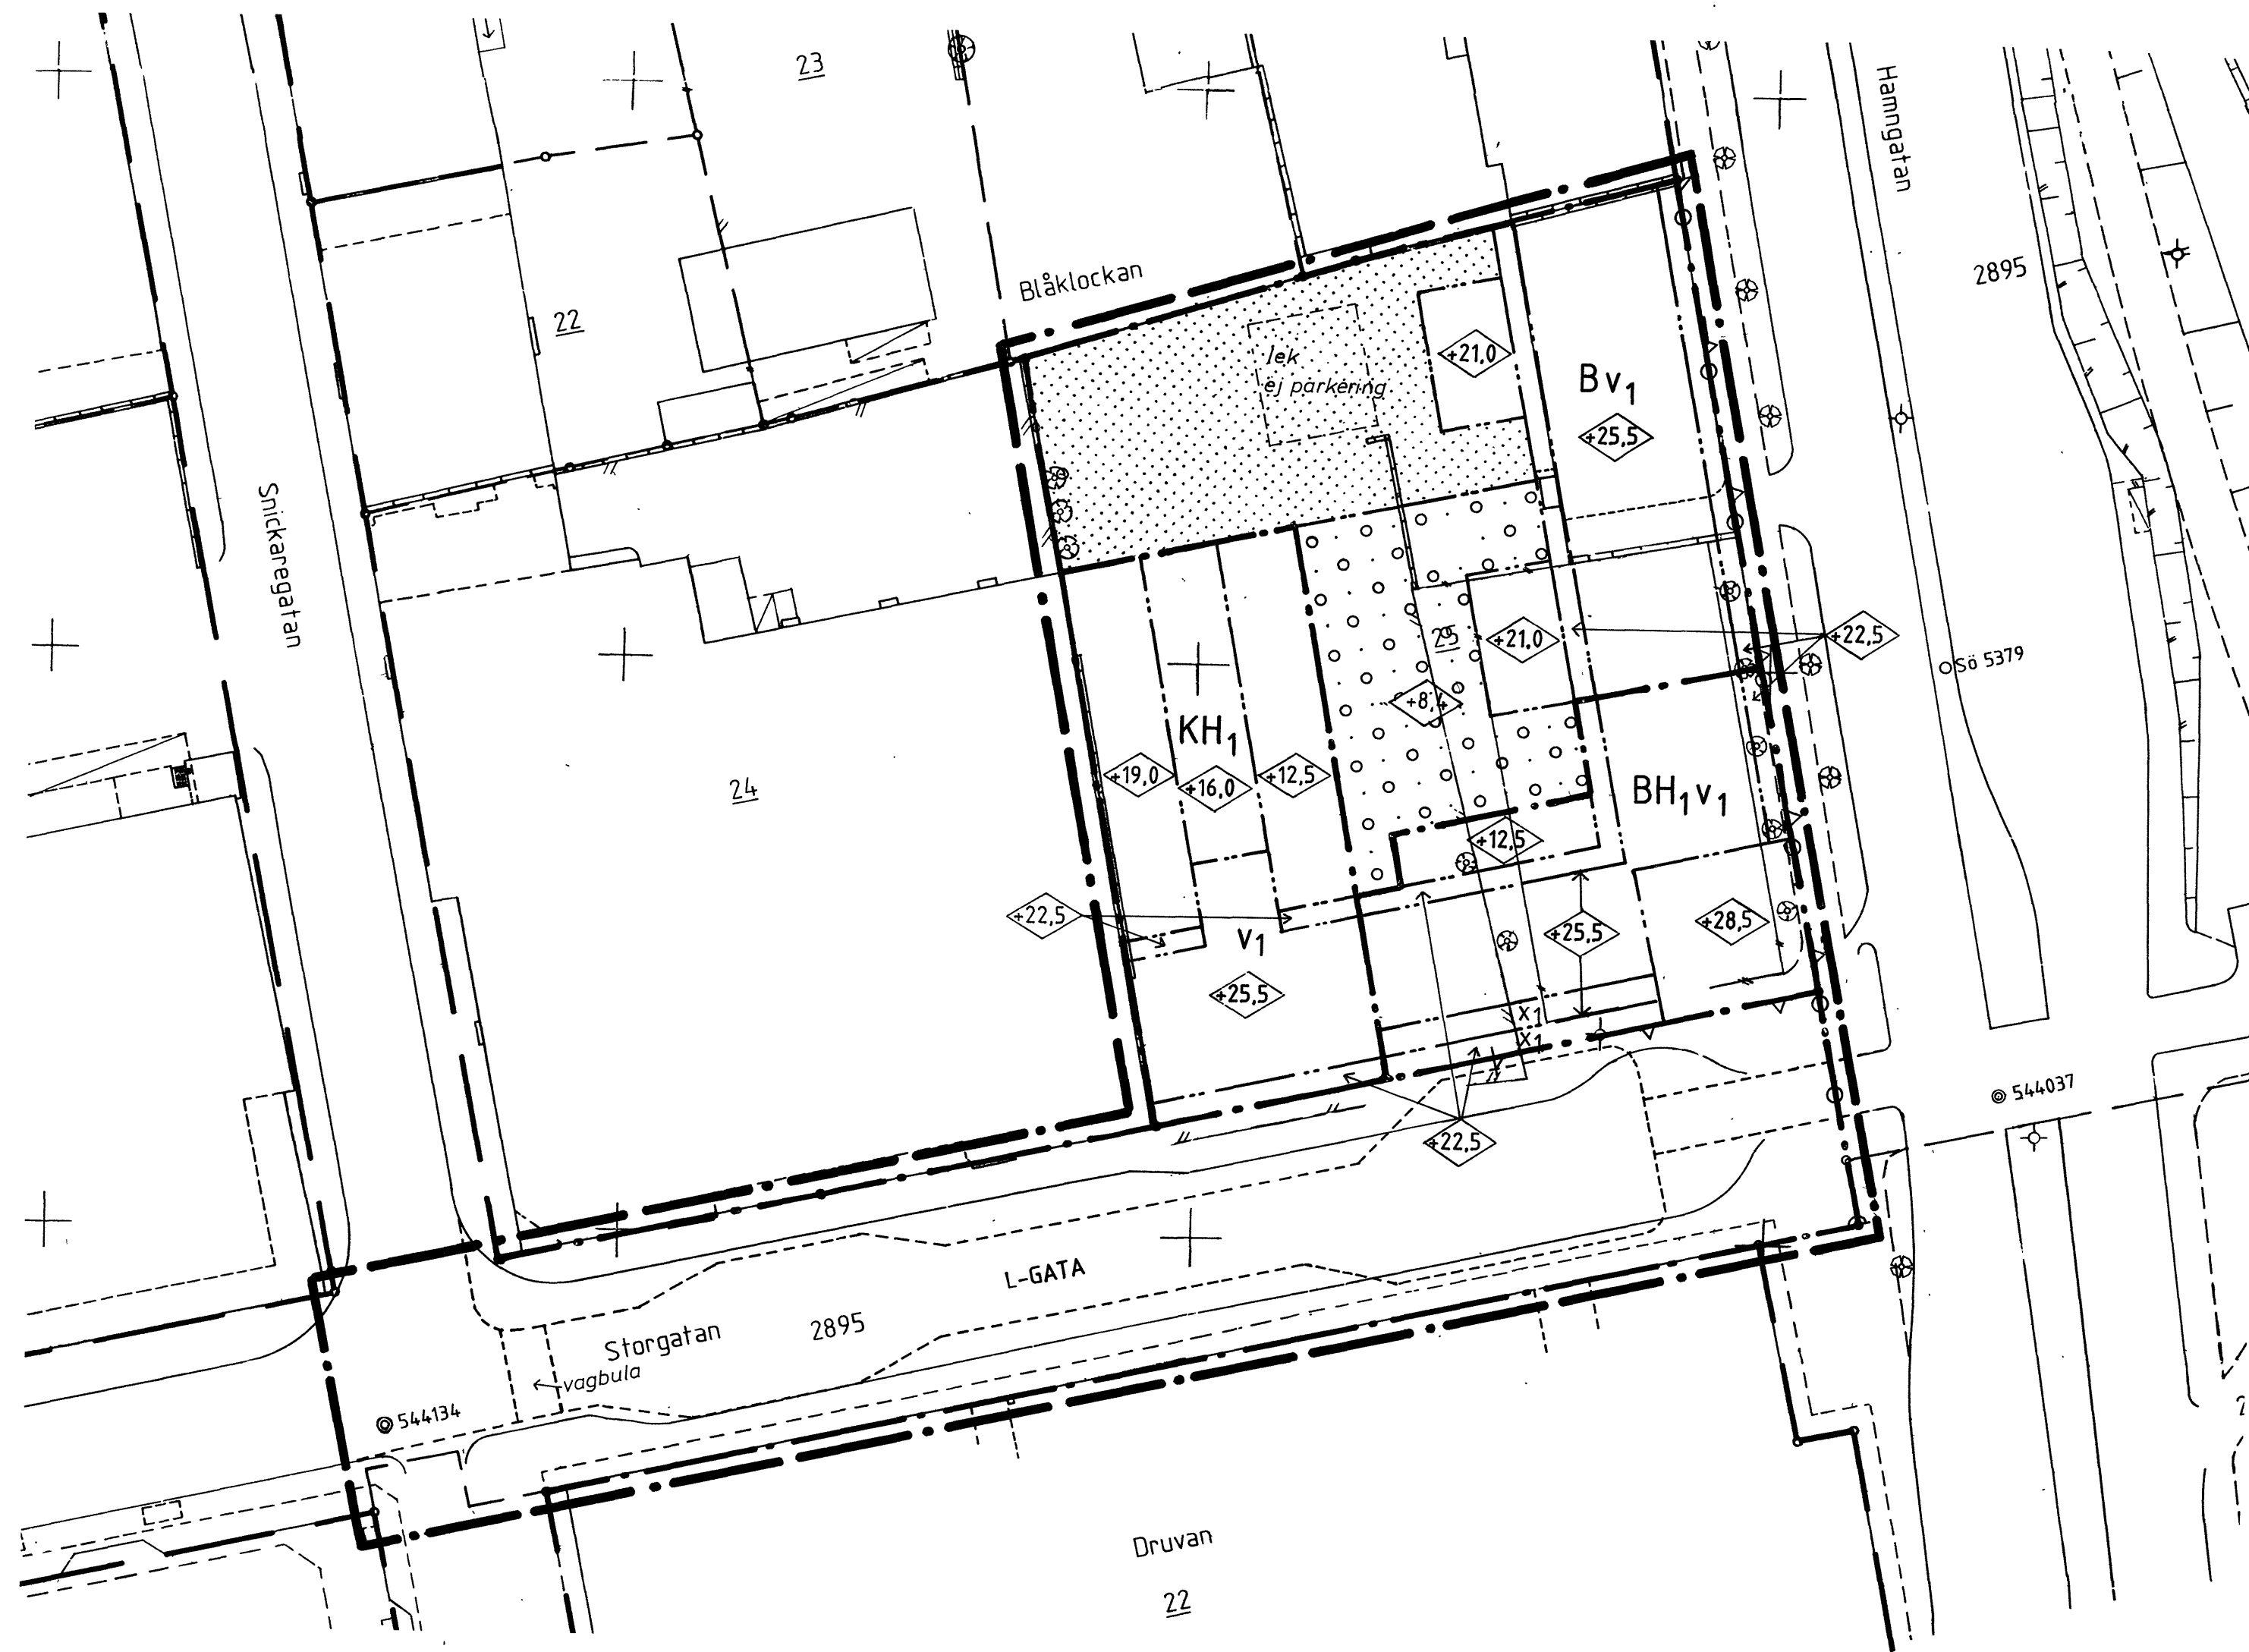

ILLUSTRATION

DETALJPLANEN
Godkänd av Stadsbyggnadskontoret
i Linköpings kommun
Gunnar Arvidsson
GUNNAR ARVIDSSON
STADSBYGGNADSCHEF

Kopian bestyrkes
Ex officio
Stadsbyggnadschefen

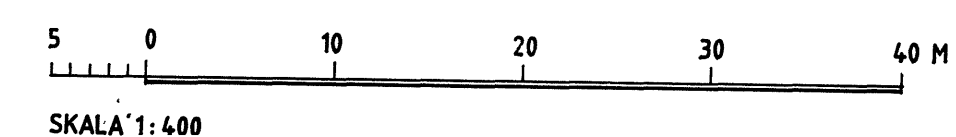

GRUNDKARTA
BETECKNINGAR

- KVARTERSGRÄNS
- FASTIGHETSGRÄNS
- Blåklockan 24
- BYGGNAD
- SKÄRMTAK
- STAKET
- STENMUR
- SLÄNT
- TRÄD
- STOMPUNKT
- RUTNÄTSPUNKT

PLANKARTA
GRÄNSBETECKNINGAR

- LINJE PÅ KARTAN RITAD 3 MM
- UTANFÖR PLANOMRÅDETS GRÄNS
- ANVÄNDNINGSGRÄNS
- EGENSKAPSGRÄNS

PLANBESTÄMMELSER
FÖLJANDE GÄLLER INOM OMÅRDEN MED NEDANSTÅENDE
BETECKNINGAR. DÄR BETECKNING SAKNAS GÄLLER
BESTÄMMELSEN INOM HELA PLANOMRÅDET. ENDAST
ANGIVEN ANVÄNDNING OCH UTFORMNING ÄR TILLÅTEN.

- ANVÄNDNING AV MARK
- ALLMÄNNA PLATSER
- L-GATA GATA SOM INGÅR I LOKALNÄTET
- KVARTERSMARK
- B BOSTÄDER
 - BH1 BOSTÄDER MED HANDEL I BOTTEN-
VÅNING
 - KH1 KONTOR MED HANDEL I BOTTEN-
VÅNING

UTFORMNING AV ALLMÄNNA PLATSER

+0,0 FÖRESKRIVEN HÖJD ÖVER NOLL-
PLANET

- BEGRÄNSNINGAR AV MARKENS
BEBYGGANDE
- MARKEN FÅR INTE BEBYGGAS
 - MARKEN FÅR BYGGAS UNDER MED
PLANTER OCH KÖRBART BJÄLKLAG
 - MARKEN SKALL VARA TILLGÄNGLIG
FÖR ALLMÄN GÅNGTRAFIK TILL
EN FRI HÖJD AV 4,6 M

MARKENS ANORDNANDE

— UTFART FÅR INTE ANORDNAS

UTFORMNING

— HÖGSTA BYGGNADSHÖJD I METER
ÖVER NOLLPLANET

V1 VIND FÅR INTE INREDAS

UTSEENDE

— FASADEN SKALL DÄMPA MINST
40 dB (A)

ADMINISTRATIVA BESTÄMMELSER

GENOMFÖRANDETIDEN SLUTAR 5 ÅR EFTER DET ATT
PLANEN VUNNIT LAGA KRAFT

ILLUSTRATIONER

— ILLUSTRATIONSLINJE

lek ILLUSTRATIONSTEXT

DETALJPLAN FÖR DEL AV
KV. BLÅKLOCKAN
LINKÖPINGS KOMMUN
ÖSTERGÖTLANDS LÄN

PLANKARTA MED
BESTÄMMELSER

UPPRÄTTAD AV WHITE ARKITEKTER AB
1989-08-31

GODKÄNNANDE
Per Ulf Stenlund

ÖVRIGA HANDLINGAR	
☐ PLANBESKRIVNING	☐ FASTIGHETSFÖRT.
☐ GENOMFÖRANDEBESKR.	
☐ SAMRÄDSREDOG.	
BESLUTSDATUM	SIGN
GODKÄNNANDE	