
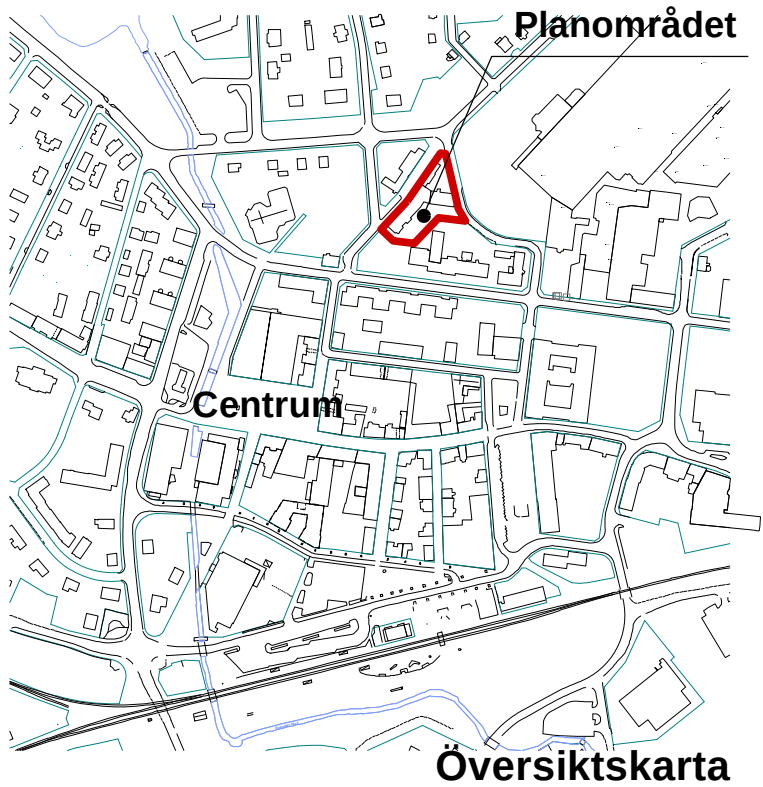


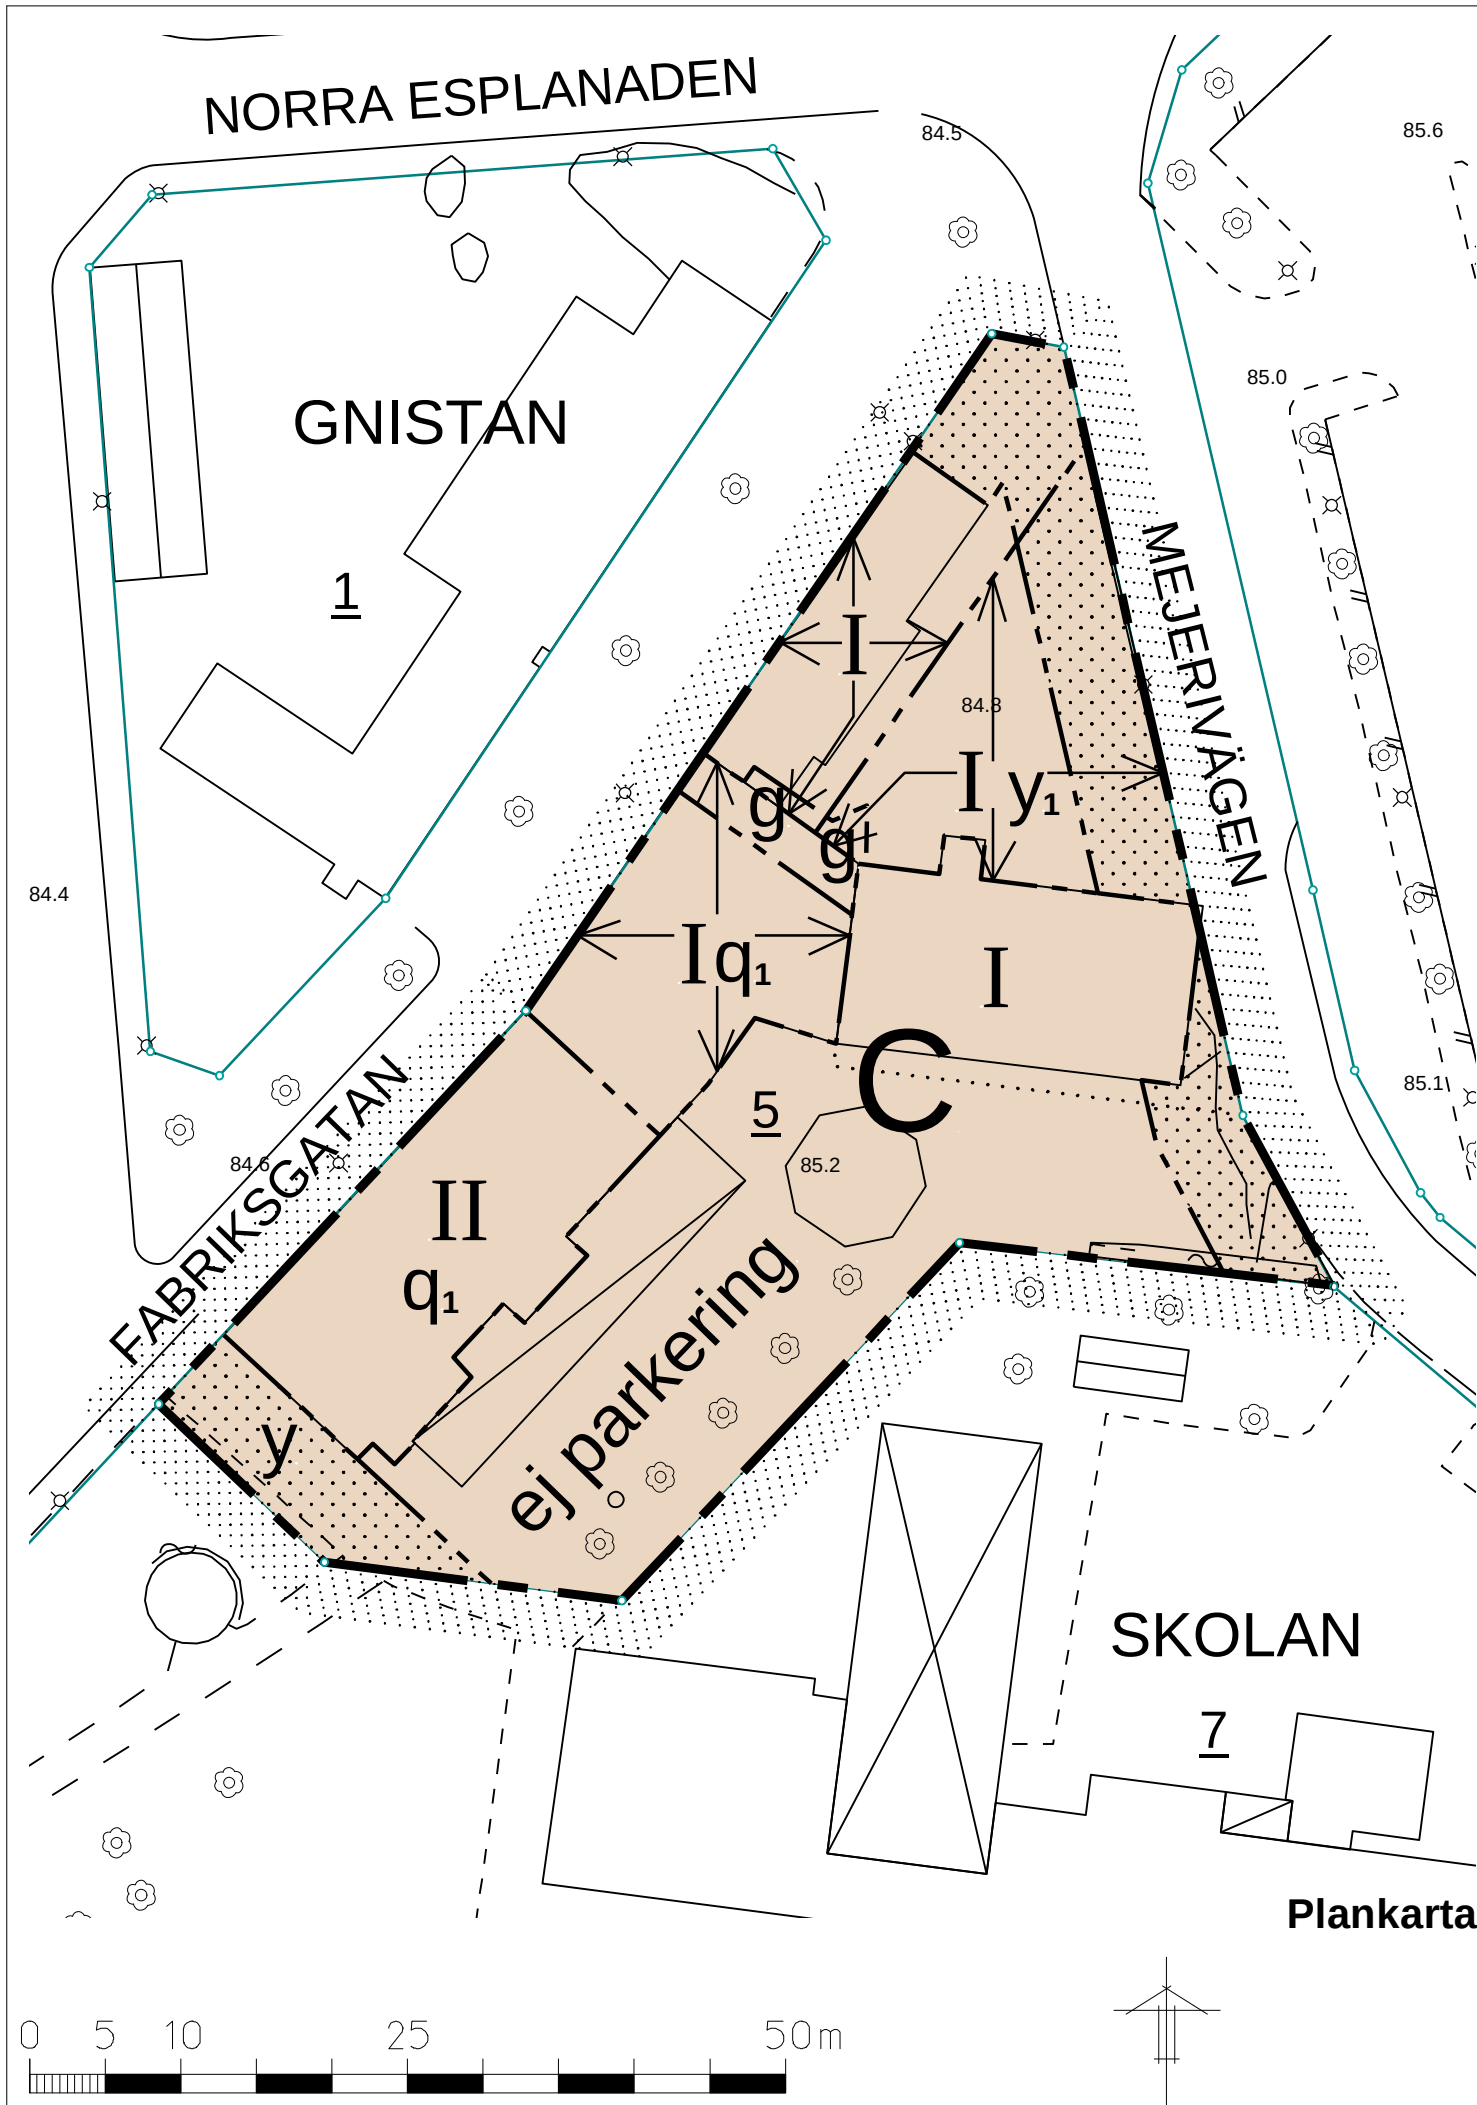

Detaljplan för
Skolan 5
i Nybro, Nybro kommun
2009-10-19

Kerstin Ainouz
Stadsarkitekt

Lise Svensson
Planarkitekt

PLANBESTÄMMELSER
Följande gäller inom områden med nedanstående beteckningar.
Där beteckning saknas gäller bestämmelsen inom hela plan-
området. Endast angiven användning och utformning är tillåten.

GRÄNSBETECKNINGAR

- Planområdesgräns
- Användningsgräns
- Egenskapsgräns

ANVÄNDNING AV KVARTERSMARK

- C Centrum

BEGRÄNSNING AV MARKENS BEBYGGANDE

- Marken får inte bebyggas
- g Marken ska vara tillgänglig för gemensamhets-
anläggning för vatten- och avloppsledningar
- y Marken ska vara tillgänglig för utfart från
angränsande fastighet
- y₁ Marken ska vara tillgänglig för utfart och
parkering för angränsande fastighet

UTFORMNING AV KVARTERSMARK

- ej parkering Parkeringsplats får inte finnas

PLACERING, UTFORMNING OCH UTFÖRANDE

- I-II Högsta antal våningar

VÄRDEFULLA BYGGNADER OCH OMRÅDEN

- q₁ Kulturhistoriskt värdefull miljö. Ändring av en
byggnad får inte förvanska dess karaktär eller
anpassning till omgivningen.

ADMINISTRATIVA BESTÄMMELSER
Genomförandetiden är 5 år från den dag detaljplanen vinner laga
kraft.

ILLUSTRATIONER

- Illustrationslinje

GRUNDKARTANS BETECKNINGAR

NYBRO 3:1
OSKAR

- Fastighetsgräns
- Fastighetsbeteckning
- Kvartersnamn
- Bostadshus resp. uthus karterade efter huslivet
- Offentlig byggnad / Industri
- Körbana med kantstöd
- Körbana
- Höjdkurva
- Punkthöjd
- Stenmur
- Stödmur
- Staket
- Häck
- Slänt
- Lövträd resp. Barrträd
- Belysningsstolpe

Grundkartan upprättad ur Nybro primärkarta i september 2009.
Grundkartebeteckningar enligt HMK-Ka.D. Mätclass II.
Koordinatsystem SWEREF 99 16 30. Höjdsystem RH 70.

Bengt-Olof Johnsson, mättingsingenjör

Antagen av SBN 2009-11-11
Laga kraft 2009-12-10