


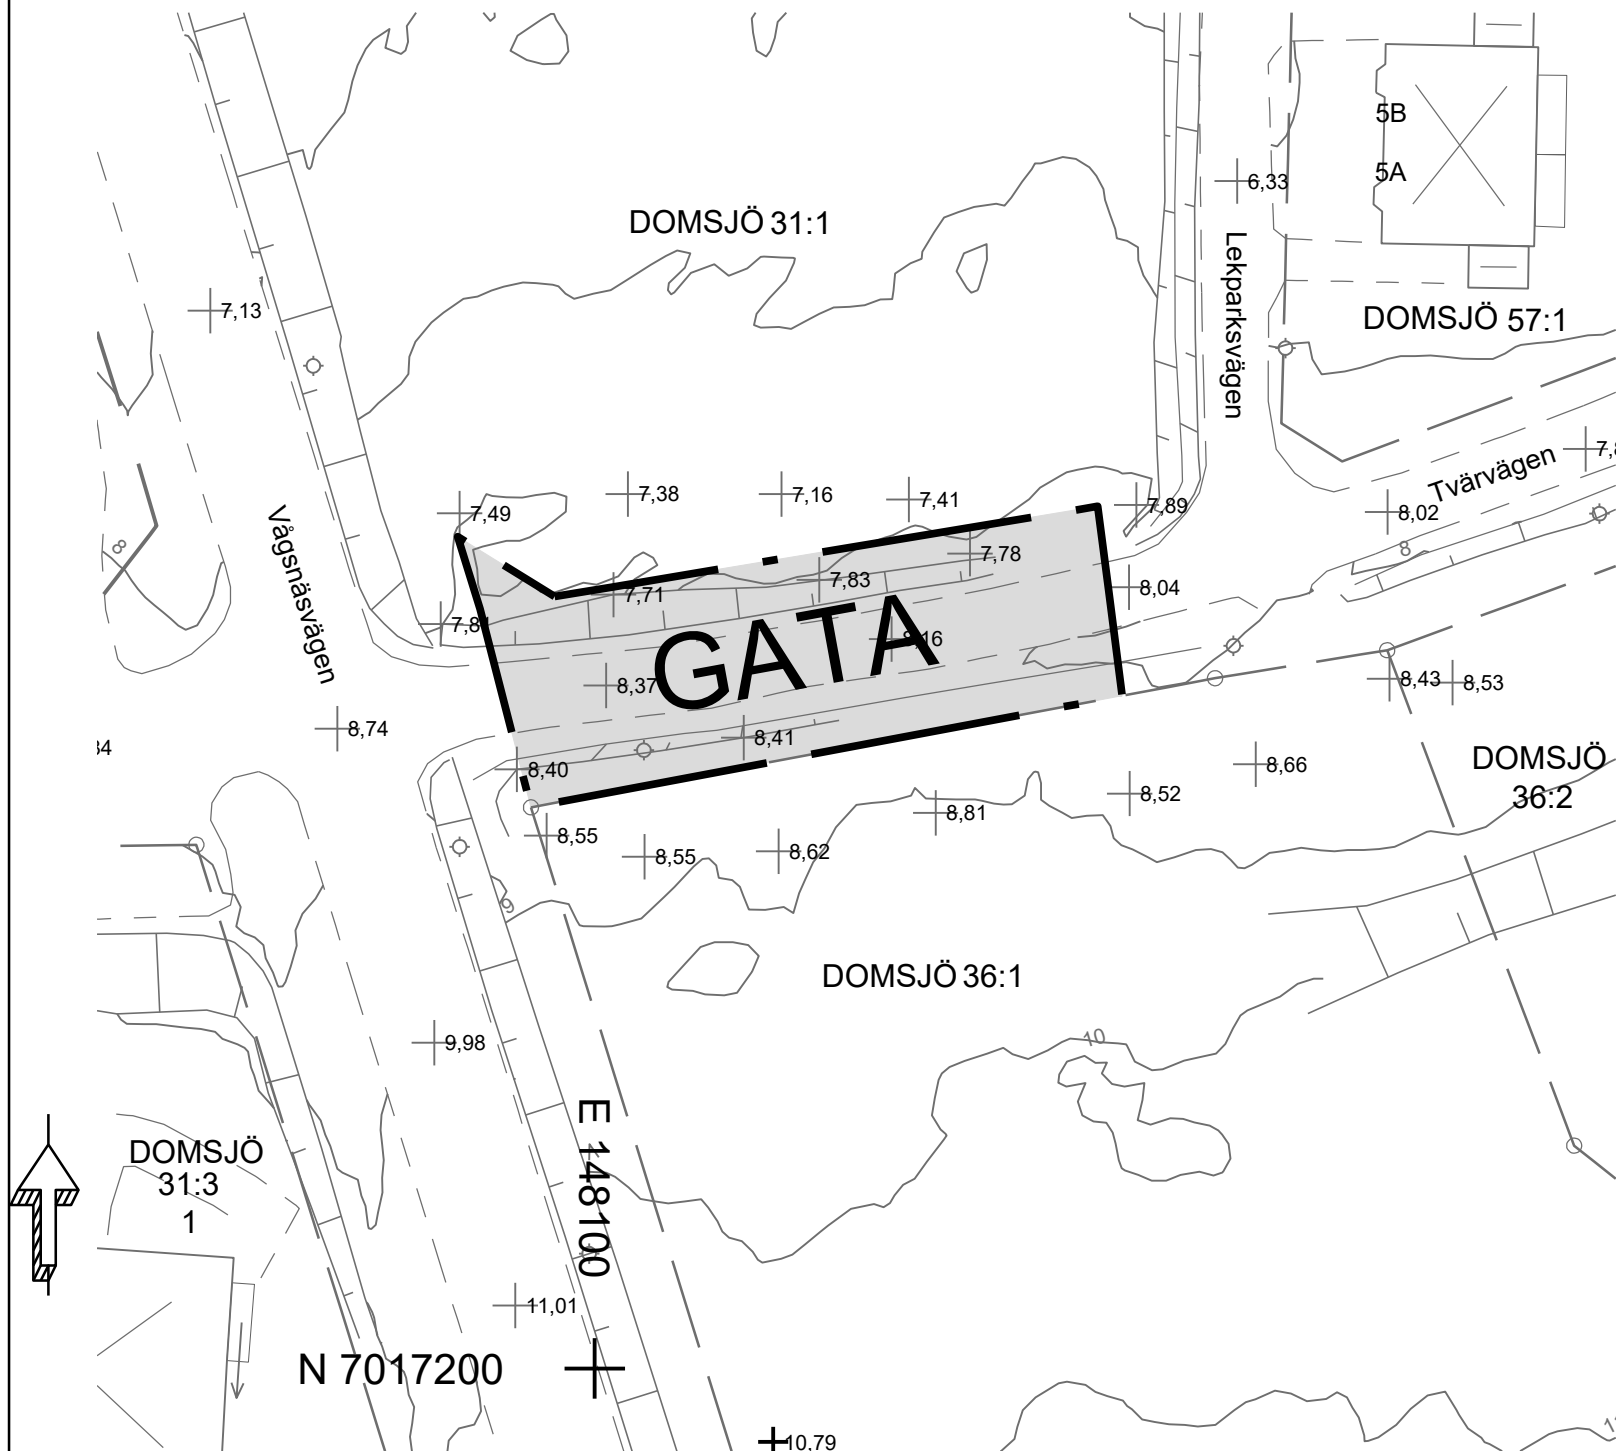

- Grundkartans beteckningar
- GRÄNSPUNKT
 - HÖJDPUNKT
 - BELYSNINGSSTOLPE
 - TRAPPA
 - FASTIGHETSGRÄNS
 - TRAKTGRÄNS
 - BYGGNAD
 - VÄGKANT
 - HÖJDKURVOR
 - DIKE
 - SLÄNT
 - TRAKTNAMN
 - FASTIGHETSBETECKNING
 - AVVÄGD HÖJD

Uppgifter om grundkartan

Utdrag ur Örnsköldsviks kommuns primärkarta

Fastighetsredovisningen aktuell 2021-12-22

Koordinatsystem Sweref 99 18 45

Höjdsystem RH 2000

Mätklass II

Upprättad 22 December 2021

PLANBESTÄMMELSER

Följande gäller inom områden med nedanstående beteckningar. Endast angiven användning och utformning är tillåten. Där beteckning saknas gäller bestämmelsen inom hela planområdet.

GRÄNSBETECKNINGAR

Planområdesgräns

ANVÄNDNING AV MARK OCH VATTEN

Allmän plats

GATA Gata

Genomförandetid

Genomförandetiden är 5 år.



Detaljplan för Domsjö 31:1, del av

Örnsköldsviks kommun		Västernorrlands län	
LAGA KRAFT		Beslutsdatum	Instans
Upprättad 2022-02-16		Godkännande	
Reviderad 2022-04-20		Antagande	
		2022-05-19 § 78	SBN
		Laga kraft	
		2022-06-14	
		2284K-	
Camilla Gimbergsson Enhetschef byggenheten		Sofia Holmgren Planarkitekt	
		P2022/4	