

FÖRSLAG TILL ÄNDRAD STADSPLAN FÖR KV. SYRENEEN I LIDKÖPINGS STAD

Upprättat i jan. 1945.



[Signature]
Lidköpings stad

Att denna karta varit utställd
under tiden 29 november - 12 decem-
ber 1945 betygar i tjänsten:

[Signature]
Stadsarkitekt

Tillhör stadsfullmäktiges beslut
den 14 maj 1945.

[Signature]
Stadsfullmäktiges sekreterare

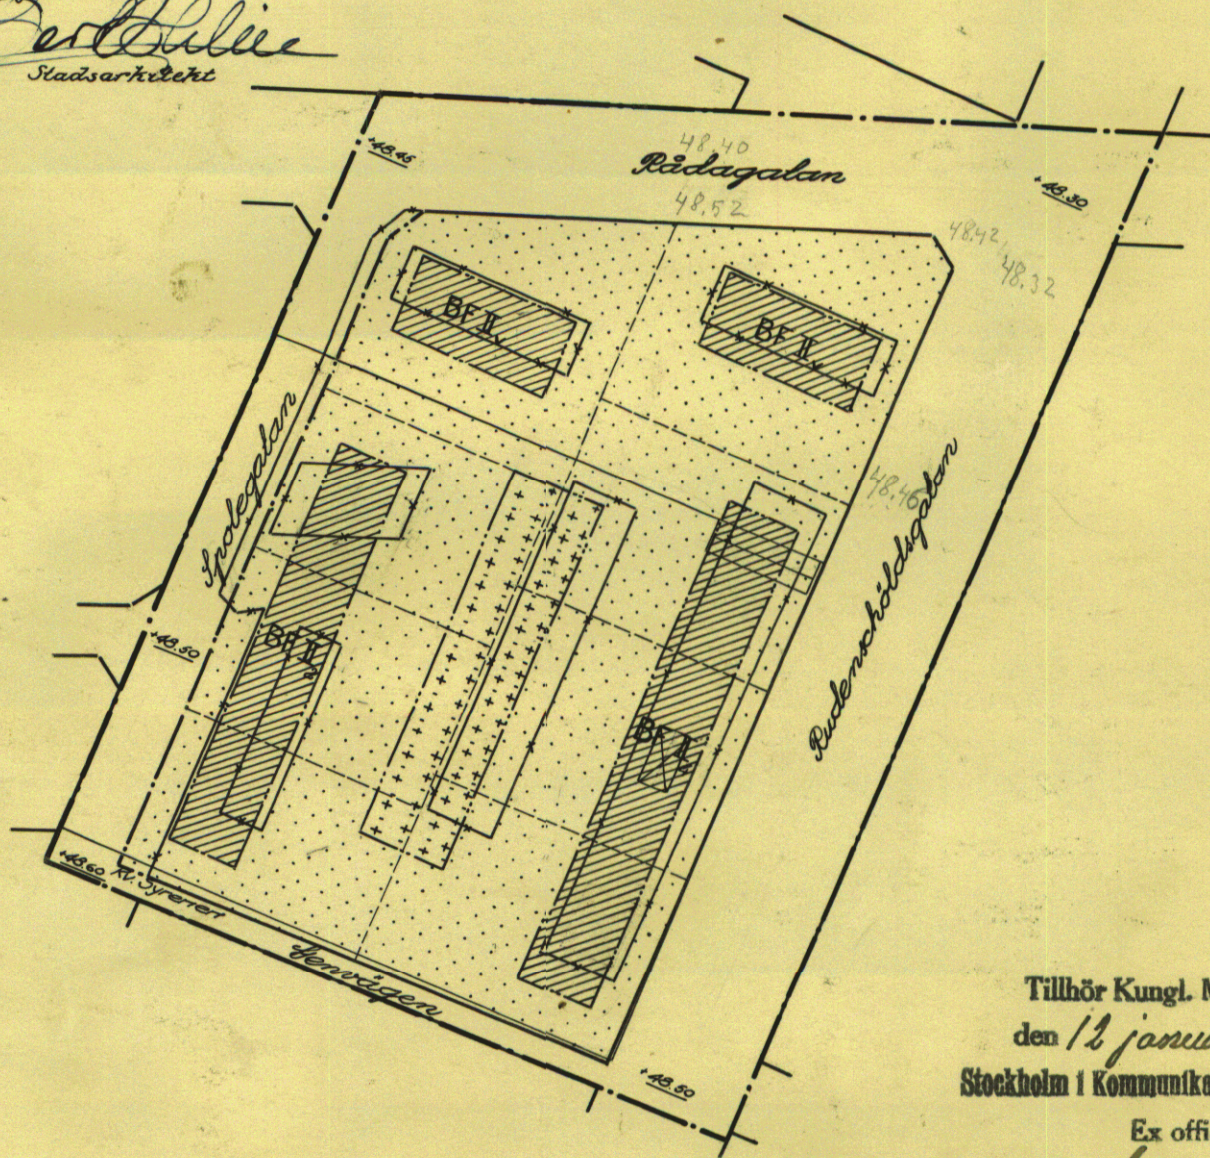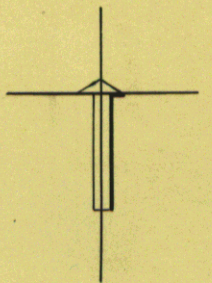

Tillhör Kungl. Maj:ts beslut
den 12 januari 1946
Stockholm i Kommunikationsdepartementet.


Ex officio:

[Signature]

Beteckningar:

- Stadsplanegräns
- Gällande stadsplanelinje
- " " avsedd att utgå
- Förelagen områdesgräns
- " bestämmelsegräns
- BF Kvartersmark för bostadsändamål i fri-
stående byggnadsställ
- Område, som ej får bebyggas
- " " endast villkorligt får bebyggas
- I_v Väningsantal jämte vind
- 0.00 Gällande gathöjd

- Fasthetsgräns
- Förelagen bostadsgräns
- ⊗ Befintlig bostadsbyggnad
- " uthusbyggnad

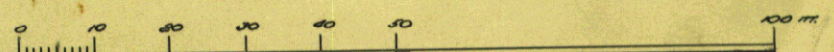

Skala 1:1000.