


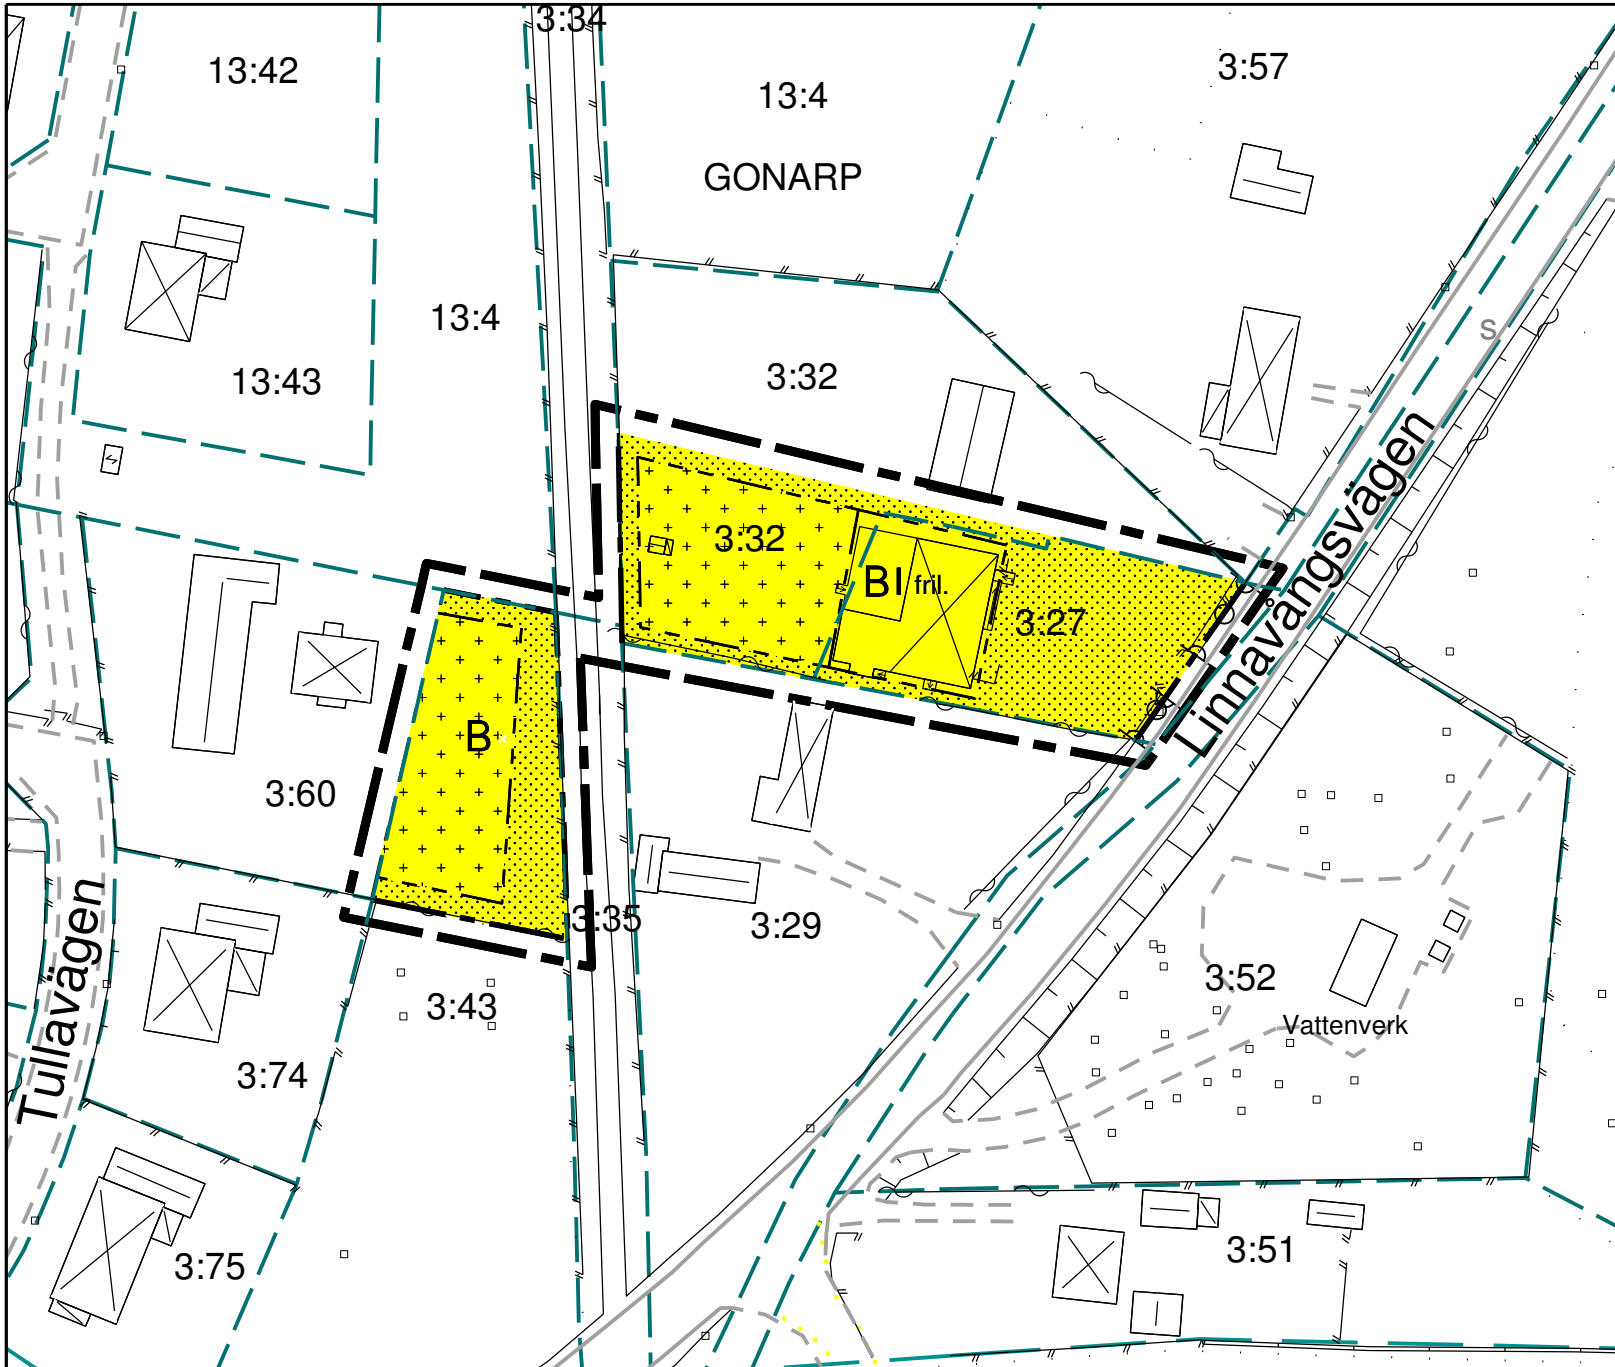

GRUNDKARTA

Bromölla kommun 2011-04-27

BETECKNINGAR

- Fastighetsgräns
- Bostadhus, husliv resp takkontur
- Uthus, husliv resp takkontur
- Skärmtak, husliv resp takkontur
- Allmän byggnad
- Häck mitt
- Staket
- Ägoslagsgräns
- Körbana
- Körbana kantsten

- Planprogram
- Samrådsredogörelse för planprogram
- Planbeskrivning
- Samrådsredogörelse för detaljplan
- Granskningsutlåtande
- Fastighetsförteckning
- Behovsbedömning av MKB
- Illustrationsplan

BESLUTSDATUM	Sign
Godkänd av MN	
Antagen	
Lagakraftvunnen	
Plankostnad:	
Avtal	

ANTAGANDEHANDLING

Detaljplan för
GONARP 3:43, 3:32, 3:27 del av, m.fl
vid Linnavångsvägen i Näsum, Bromölla kommun

Tekniska enheten 2011-04-27/red.rev 2011-12-14

Stefan Apellos
Teknisk chef

Mari Wagner
Planeringsarkitekt

PLANBESTÄMMELSER

Följande gäller inom område med nedanstående beteckningar. Där beteckning saknas gäller bestämmelserna inom hela planområdet. Endast angiven användning och utformning är tillåten.

GRÄNSBETECKNINGAR

- Planområdesgräns
- Användningsgräns
- Egenskapsgräns

ANVÄNDNING AV MARK, KVARTERSMARK

- B Kvartersmark bostäder

BEGRÄNSNING AV MARKENS BEBYGGANDE

- Marken får end. bebygg. med uthus/garage
- Marken får inte bebyggas

MARKENS ANORDNANDE

- Körbar utfart får inte anordnas

PLACERING; UTFORMNING; UTFÖRANDE

- fril. Endast friliggande hus
- I Högst antal/Föreskrivet antal våningar

STÖRNINGSSKYDD

Riksdagens 1997-03-20 antagna riktvärden för trafikbuller (prop. 1996/1997:53) skall innehållas

ADMINISTRATIVA BESTÄMMELSER

Genomförandetiden är 5 år från den dag detaljplanen vinner laga kraft

