

FÖRSLAG TILL STADSPLAN FÖR SÖRÅKER 2:70 M.FL. TIMRÅ KOMMUN, VÄSTERNORRLANDS LÄN TIMRÅ 1 DECEMBER 1977

Erik Vagn Christensen
ERIK VAGN CHRISTENSEN
ARKITEKT SAR

REV. 77 12 20

BETECKNINGAR PÅ STADSPLANEN GRANSBETECKNINGAR

- STADSPLANEGRÄNS BELÄGEN 3M UTANFÖR OMRÅDET
- KVARTERS-ELLER ANNAN OMRÅDESGRÄNS
- BESTÄMMESEGRÄNS
- GRÄNSLINJER EJ AVSEDDA ATT FASTSTÄLLAS
- ✂ ✂ FÖRBUD MOT UTFART TVÄRSTRECK MED PIL MARKERAR FÖRBUDETS SLUT

OMRÅDESBETECKNINGAR

- | | |
|--|--|
| | GATA |
| | PARK |
| | OMRÅDE FÖR BOSTADSÄNDAMÅL, MED SOUTERÄNGVÅNING |
| | OMRÅDE FÖR BOSTADSÄNDAMÅL, FRISTÅENDE HUS |
| | OMRÅDE FÖR BOSTADSÄNDAMÅL, SAMMANBYGGDA HUS |
| | TRANSFORMATORSTATION |
| | OMRÅDE FÖR FORDONSPARKERING |

GRUNDKARTA MARK SOM INTE FÅR BEBYGGAS
över fastigheterna I, II VÅNINGSHÖJD

SÖRÅKER 2:70, område av 2:72, 21:1 m fl

i Hässjö socken, Timrå kommun

upprättad i november 1977 genom kopiering och
komplettering av 1951-56 års grundkarta
SUNDSVALLS LANTMÄTERIDISTRIKT


Bengt Nilsson
Bengt Nilsson
Ingenjör

BETECKNINGAR

- | | | |
|----|------------------------|--|
| —— | Fastighetsgräns | <i>Bestyrkes i tjänsten</i>
<i>Maria Edin</i> |
| | Bostadshus resp. uthus | |
| —— | Väg | |
| o | Polygonpunkt | |
| | Höjdkurvor | |

SKALA 1:2000

50 40 30 20 10 0 50 100 150 200 M

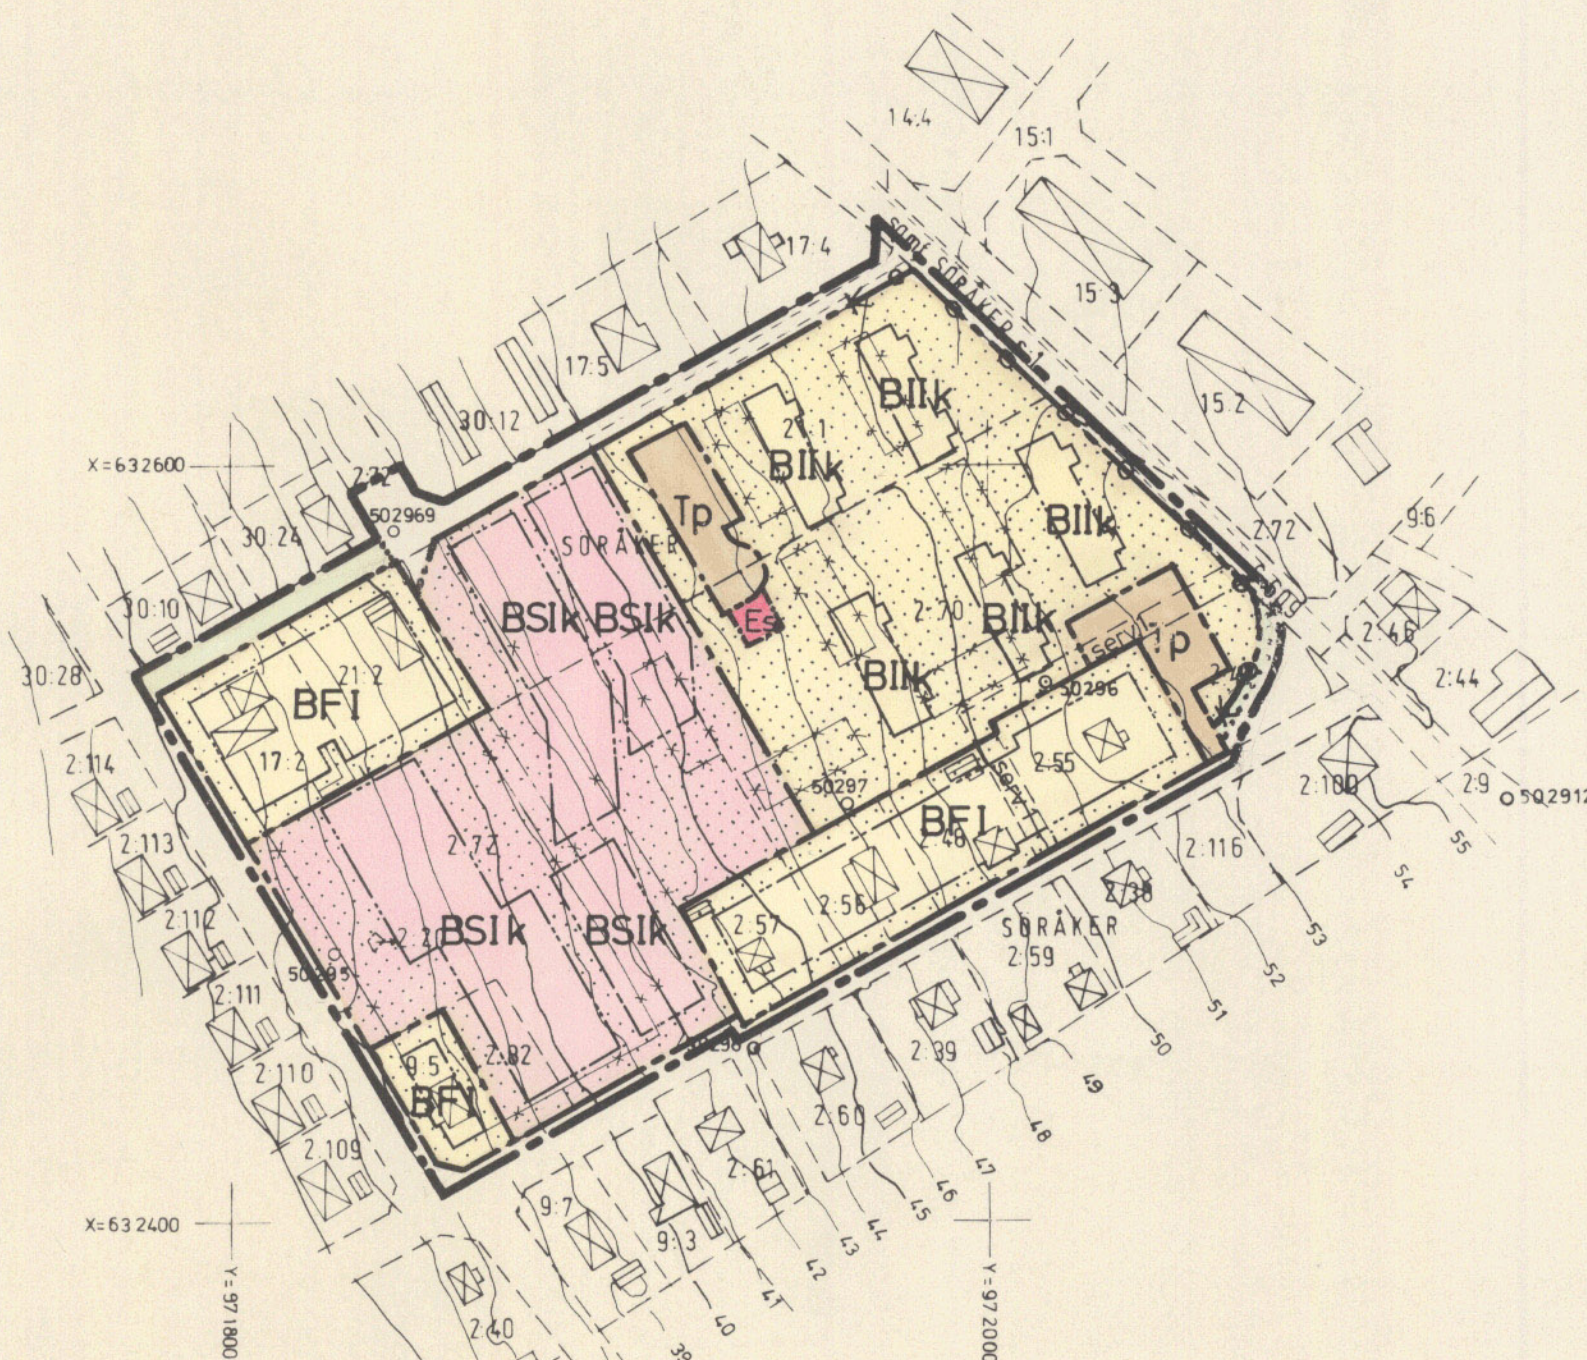

1981-02-19
fastställde länsstyrelsen i Västernorrlands län
denna stadsplan
Beslutet har vunnit laga kraft.
Härmed 1981-05-06
Pini Westin
2262-P81/02191

Antaget av
Timrå Kommunfullmäktige
vid sammanträde 1978-03-28
§ 60, betygat i tjänsten

Sören Bostrom
SÖREN BOSTRÖM
tf. Kanslichef

PLANKARTAN KOMPLETTERAD MED Es-OMRÅDE MM 1980-09-15

Koordinatsystem: 2.5 gon W 1938 Höjdsystem Rikets år 1900 Fastighetsindelningen hänförs till 1977-11-25

Dnr 5/77: 213 Y2 Fk 677 6764

TIMRÅ 81.02.19

2262-P81/02191