

Tillhör Kungl. Maj:ts beslut
den 2 oktober 1953. Stockholm
i Kommunikationsdepartementet
Ex officio:
Sven Åmark

Antagen av Sköns kommunal-
fullmäktige den 16 mars 1953.

A. Gillström
Ordf.

FÖRSLAG TILL STADSPLANEÄNDRING FÖR DEL AV SKÖNSBERGS CENTRUM, SKÖNS KÖPING UPPRÄTTAT I FEBR. 1953 SKALA 1:2000

Å DISTRIKTSARKITEKTKONTORET
AV Gustaf Höp


SKÖN
1-18
1233
JN
1233

GRUNDKARTANS BETECKNINGAR

- Fastighetsgräns
- Tomtgräns
- Staket
- Vägar
- Häck
- Husbyggnad resp. uthus
- Nivåkurvor med en meters ekvidistans
- Punkt i rutnät
- Polygonpunkt

STADSPLANEKARTANS BETECKNINGAR

- Stadsplane gräns
- Gällande områdes- o. bestämmelsegräns
- avsedd att utgå
- Gatu- kvarters- o. annan områdesgräns
- Bestämmelsegräns
- Gränslinje ej avsedd att fastställas
- Gata eller torg
- Park eller plantering
- Område för allmänt ändamål
- Område för bostadsändamål
- Område för bostads- o. handelsändamål
sammanslagda hus
- Område för kyrkligt ändamål
- Mark som icke får bebyggas
- Mark för byggnad under markplanet
- Antal våningar
- " — jämte vindsinredning
- Gällande gaturöjd
- " — avsedd att utgå
- Gaturöjd

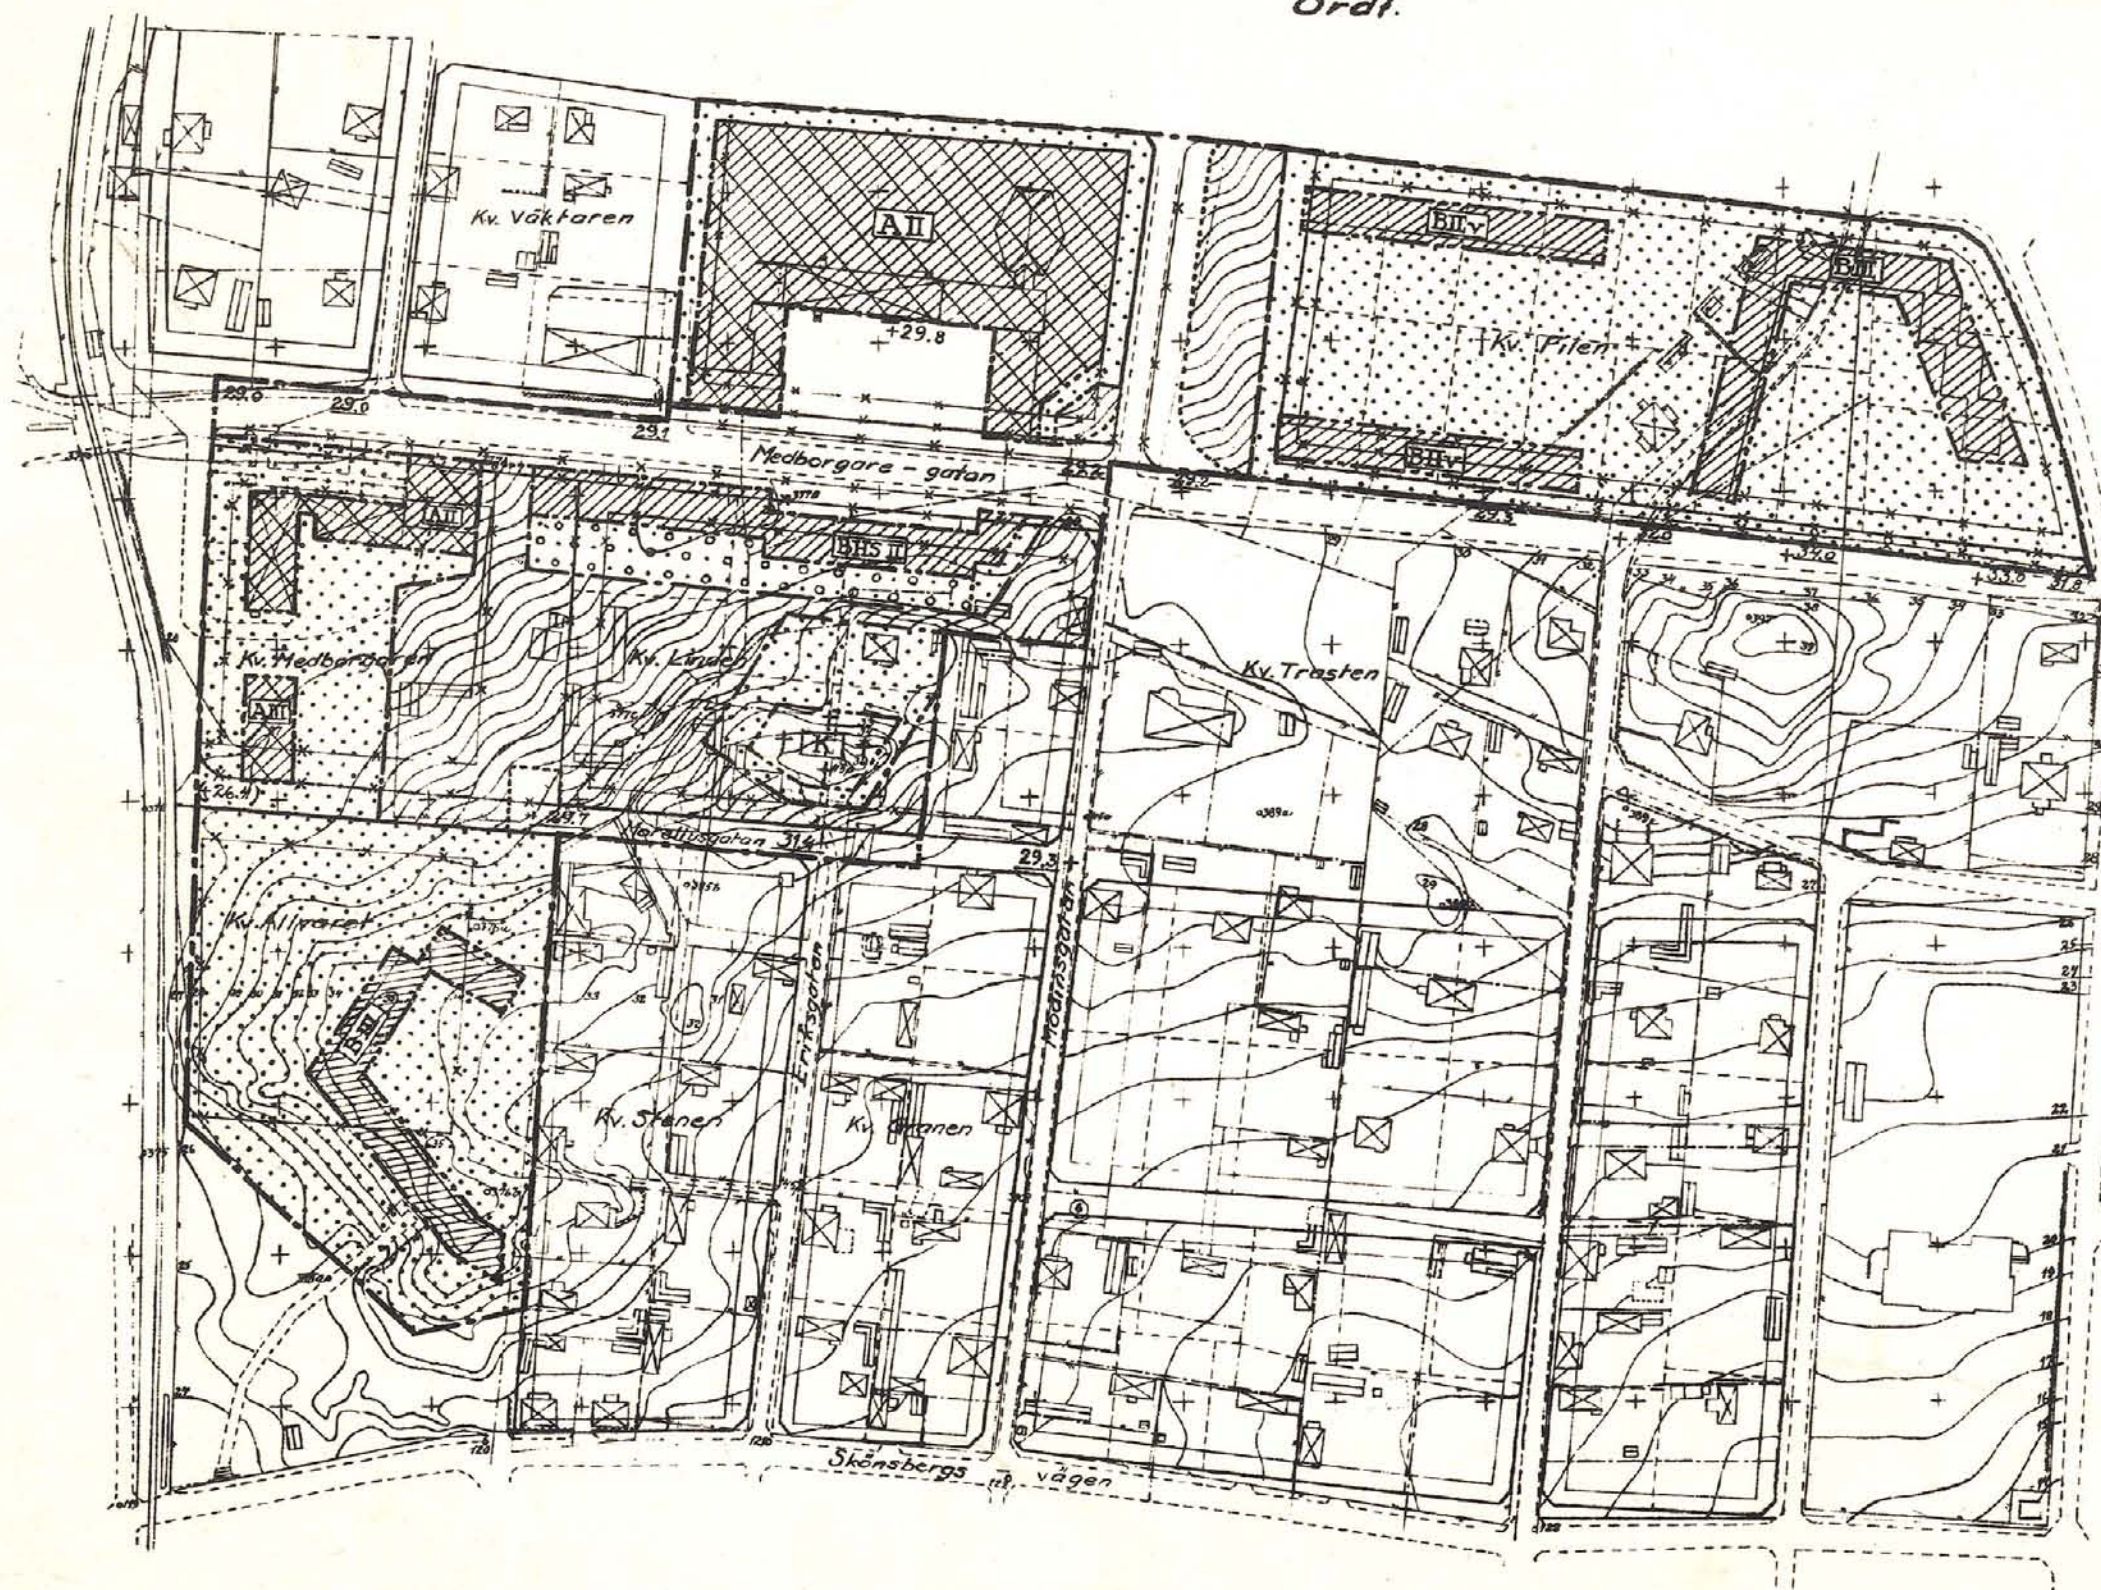

Kopians likhet med originalet bekrägas.
Stockholm den 15 nov. 1954
STATENS REPRODUKTIONSANSTALT
S. Wänström

SKÖN
Nr 1233
Förv.-pl. 31-1 SKÖN 764

Expeditionen
Förv.-pl.