


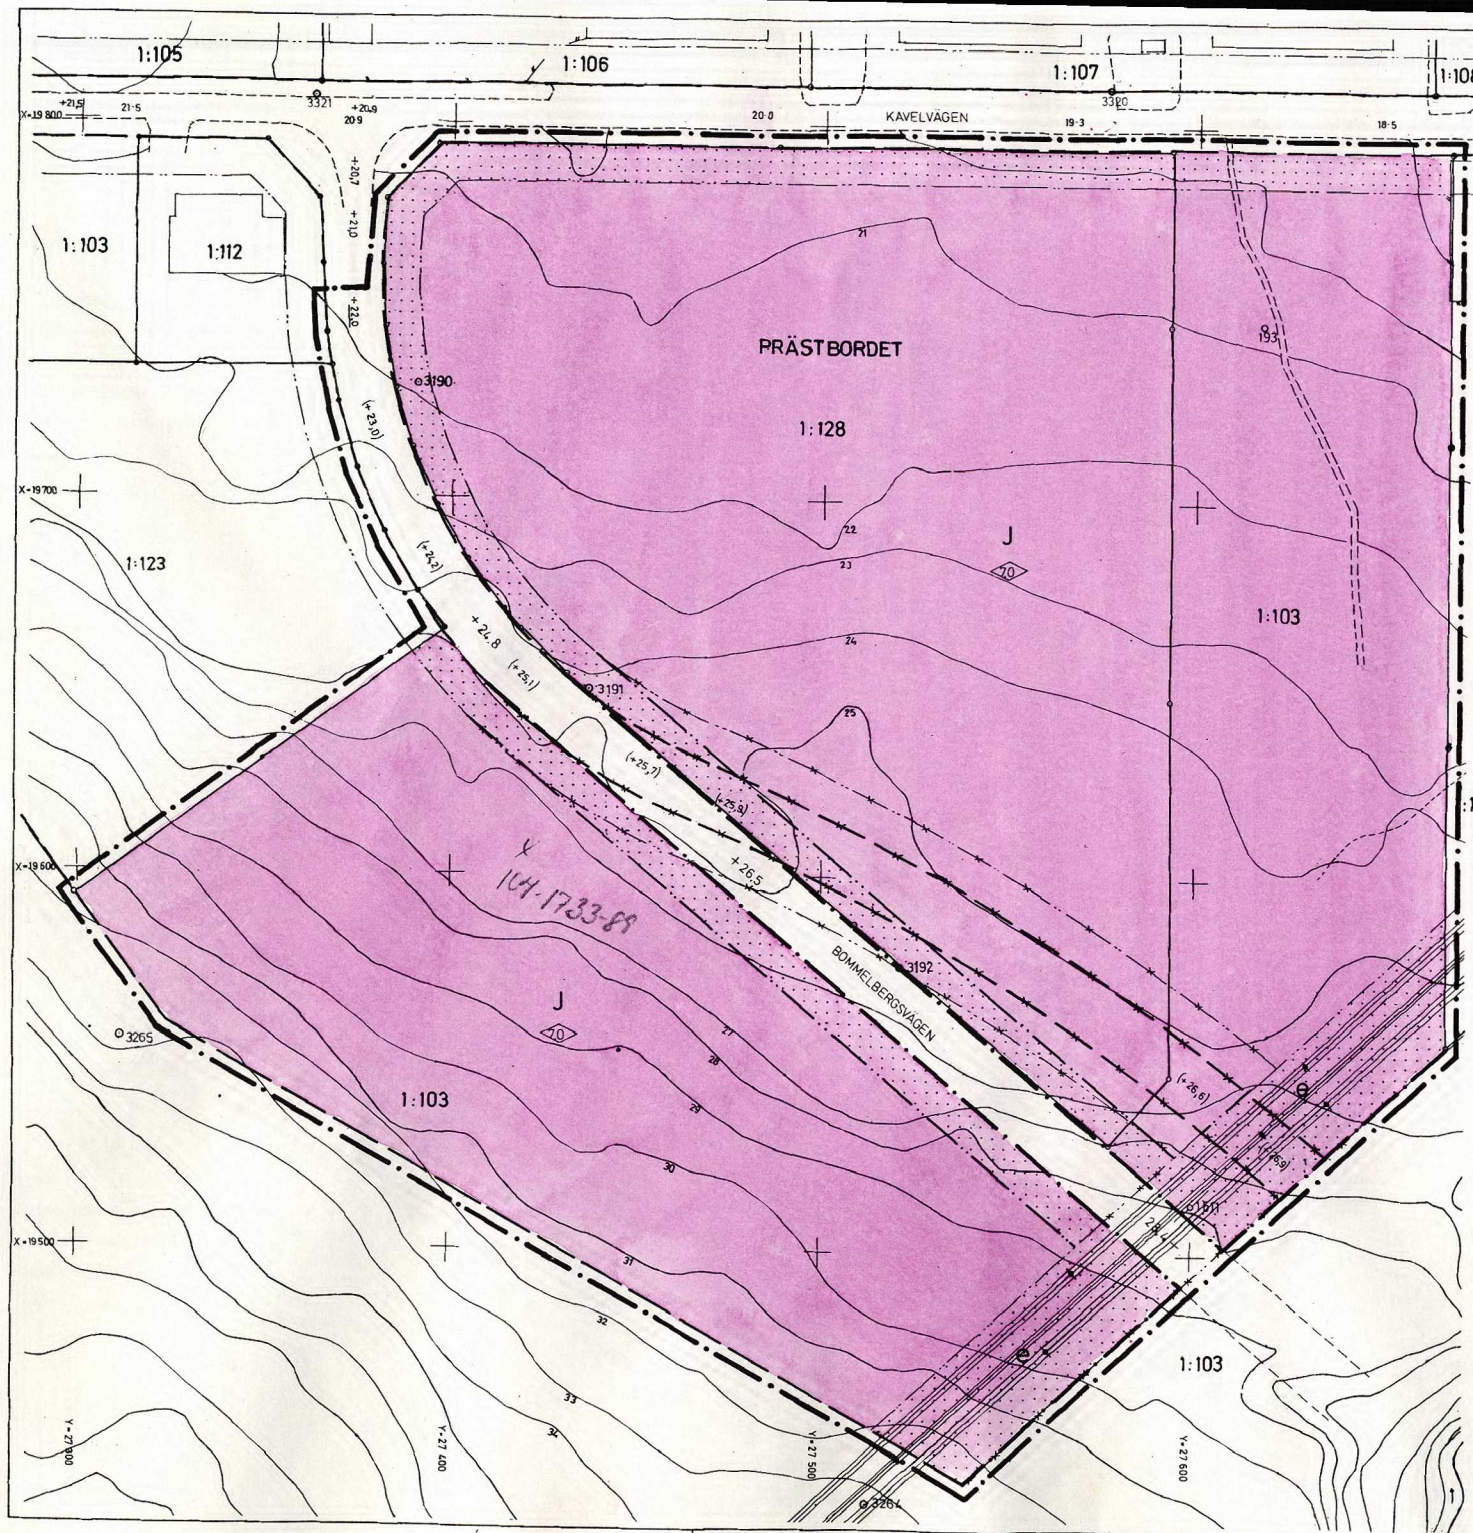

**BETECKNINGAR
GRUNDKARTA**

- FASTIGHETSGRÄNS
- KVARTERSGRÄNS ELLER ANNAN OMRÅDESGRÄNS ENLIGT GÄLLANDE DETALJPLAN
- BESTÄMMELSEGRÄNS
- BYGGNAD KARTERED EFTER HUSLIVET
- STAKET
- HÖGSPÄNNINGSLEDNING
- VÄG
- FASTSTÄLLD HÖJD PÅ GATA ELLER VÄG
- AVVÄGD HÖJD
- HÖJDKURVOR
- POLYGONPUNKT
- RUTNÄTSPUNKT
- PRÄSTBORDET
- 1:103
- REGISTERNUMMER FÖR FASTIGHET

STADSPLANEKARTA

A. GRÄNSBETECKNINGAR

- STADSPLANEGRÄNS BELÄGEN 3 METER UTANFÖR FASTSTÄLLESEOMR
- GÄLLANDE OMRÅDESGRÄNS AVSEDD ATT UTGÅ
- GÄLLANDE BESTÄMMELSEGRÄNS AVSEDD ATT UTGÅ
- OMRÅDESGRÄNS
- BESTÄMMELSEGRÄNS

B. OMRÅDESBETECKNINGAR

- ALLMÄN PLATS
- GATA
- BYGGNADSKVARTER
- INDUSTRI

C. ÖVRIGA

- BETECKNINGAR AVSEDDA ATT FASTSTÄLLAS
- MARK SOM INTE FÅR BEBYGGAS
- MARK TILLGÄNGLIG FÖR ELEKTRISKA LEDNINGAR
- GÄLLANDE GATUHÖJD
- GÄLLANDE GATUHÖJD AVSEDD ATT UTGÅ
- GATUHÖJD
- BYGGNADSHÖJD

Den 26/1 1978 § 21 blev detta förslag till stadsplan antaget av byggnadsnämnden i Örnsköldsviks kommun, bebyggelse i tjänsten: Gun-Marie Berggren

1978-05-11 fastställde länsstyrelsen i Väster-norrlands län denna ändrade stadsplan. Beslutet har enligt 150 § tredje stycket byggnadslagen vunnit laga kraft. Härnösand 1978-05-16 eu Majlis Olsson

Kopiens likhet med originalet bestyrkes:
Gun-Marie Berggren
GRUNDKARTA UPPRÄTTAD 1 SEPTEMBER 1977 AV STADSINGENJÖR TAGE JONES OCH MÄTNINGSINGENJÖR ARNE SANDGREN

**FÖRSLAG TILL ÄNDRAD STADSPLAN
BOMMELBERGSVÄGEN
SJÄLEVADS SOCKEN, ÖRNSKÖLDSVIKS KOMMUN**

UPPRÄTTAT 1977-11-17
STADSARKITEKTKONTORET, ÖRNSKÖLDSVIK

LEIF JOHANNESSEN STADSARKITEKT
KJELL BERGGREN STADSPLANEINGENJÖR

SKALA 1:2000
10 5 0 10 20 30 40 50 100 M

771026
KB/GMB

ÖRNSKÖLD SVIK 78.05.11 B