

LÄNSSTYRELSEN

I

ÄLVSBORGS LÄN

LANDSKANSLIET

IIIG2 42 60.

R e s o l u t i o n .

På ansökan av byggnadsnämnden i Flundre kommun fastställer länsstyrelsen, med stöd av 107 § byggnadslagen i dess lydelse före den 1 juli 1960 och övergångsbestämmelserna till lagen den 30 december 1959 om ändring i byggnadslagen, ett av arkitekt SAR Sven Erlansson, Vänersborg, i maj 1960 upprättat förslag till ändring i byggnadsplanen för del av Sjuntorps samhälle i Flundre kommun (norra delen), vilket förslag, innehållande jämväl byggnadsplanebestämmelser, utmärkts å karta med tillhörande beskrivning.

Jämlikt 150 § tredje stycket byggnadslagen må klagan icke föras över resolutionen, och skall bevis, att resolutionen på grund därav vunnit laga kraft, åtecknas kartan. Efter anslag given Vänersborg i landskansliet den 4 november 1960.

På länsstyrelsens vägnar:

Åke A. Lindberg


Åke Eklöf

Stämpel Sex kronor.



Sökanden.

FÖRSLAG TILL ÄNDRING I BYGGNADSPLANEN FÖR DEL AV
SJUNTORP SAMHÄLLE I FLUNDE KOMMUN (NORRA DELEN).

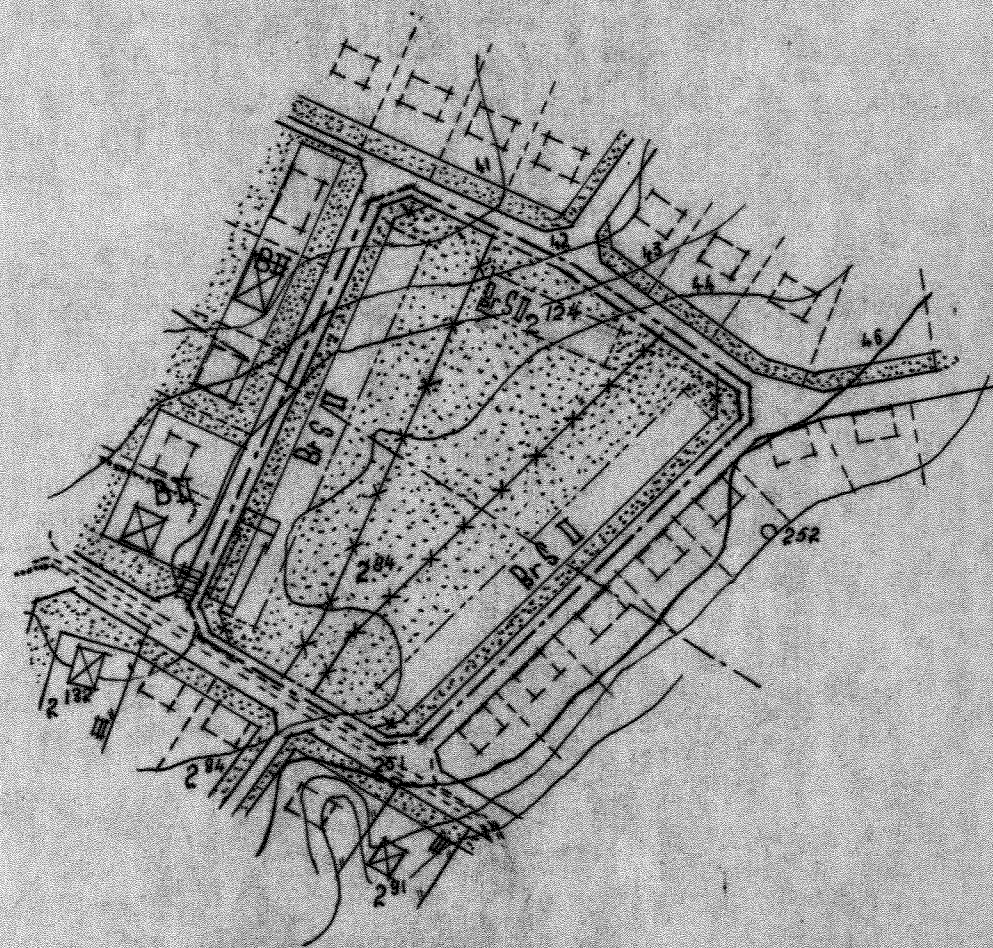

BETECKNINGAR TILLHÖRANDE
GRUNDKARTAN:


- FASTIGHETSGRÄNS
- VÄG
- STÅRET
- HÅKE
- BEFINTLIGA BYGGNADER
- NIVÅKURVOR

PLANFÖRSLAGET:

- LINJE 3 METER UTANFÖR ÄNDRINGSOMRÅDET
- OMRÅDESGRÄNS AVSEDD ATT BIBEHÅLLAS
- UTGÅ
- NY
- BESTÄMMELSEGRÄNS AVSEDD ATT BIBEHÅLLAS
- UTGÅ
- NY
- OMRÅDE FÖR BOSTADSÄNDAMÅL, RADHUS
- MARK SOM EJ FÅR BEBYGGAS
- VÄRINGSANTAL

SKALA 1:2000

10 0 50 100 METER

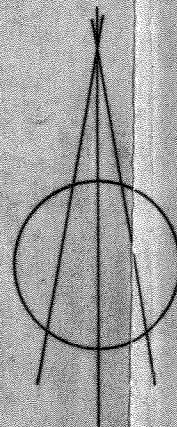

VÄNERSBORG 1 MAJ MÅNAD 1960

Per Erlansson
SVEN ERLANSSON
ARK. SÄR.

Genom lagakraftvunnet beslut denna dag har länsstyrelsens fastställt detta förslag; betygar Vänersborg i landskansliet den 4 november 1960

På tjänstens vägnar:

Åke Eklöf

Åke Eklöf

Kopia bestyrkes på tjänstens vägnar

Kopia bestyrkes på tjänstens vägnar
Per Erlansson