



PLANKARTA

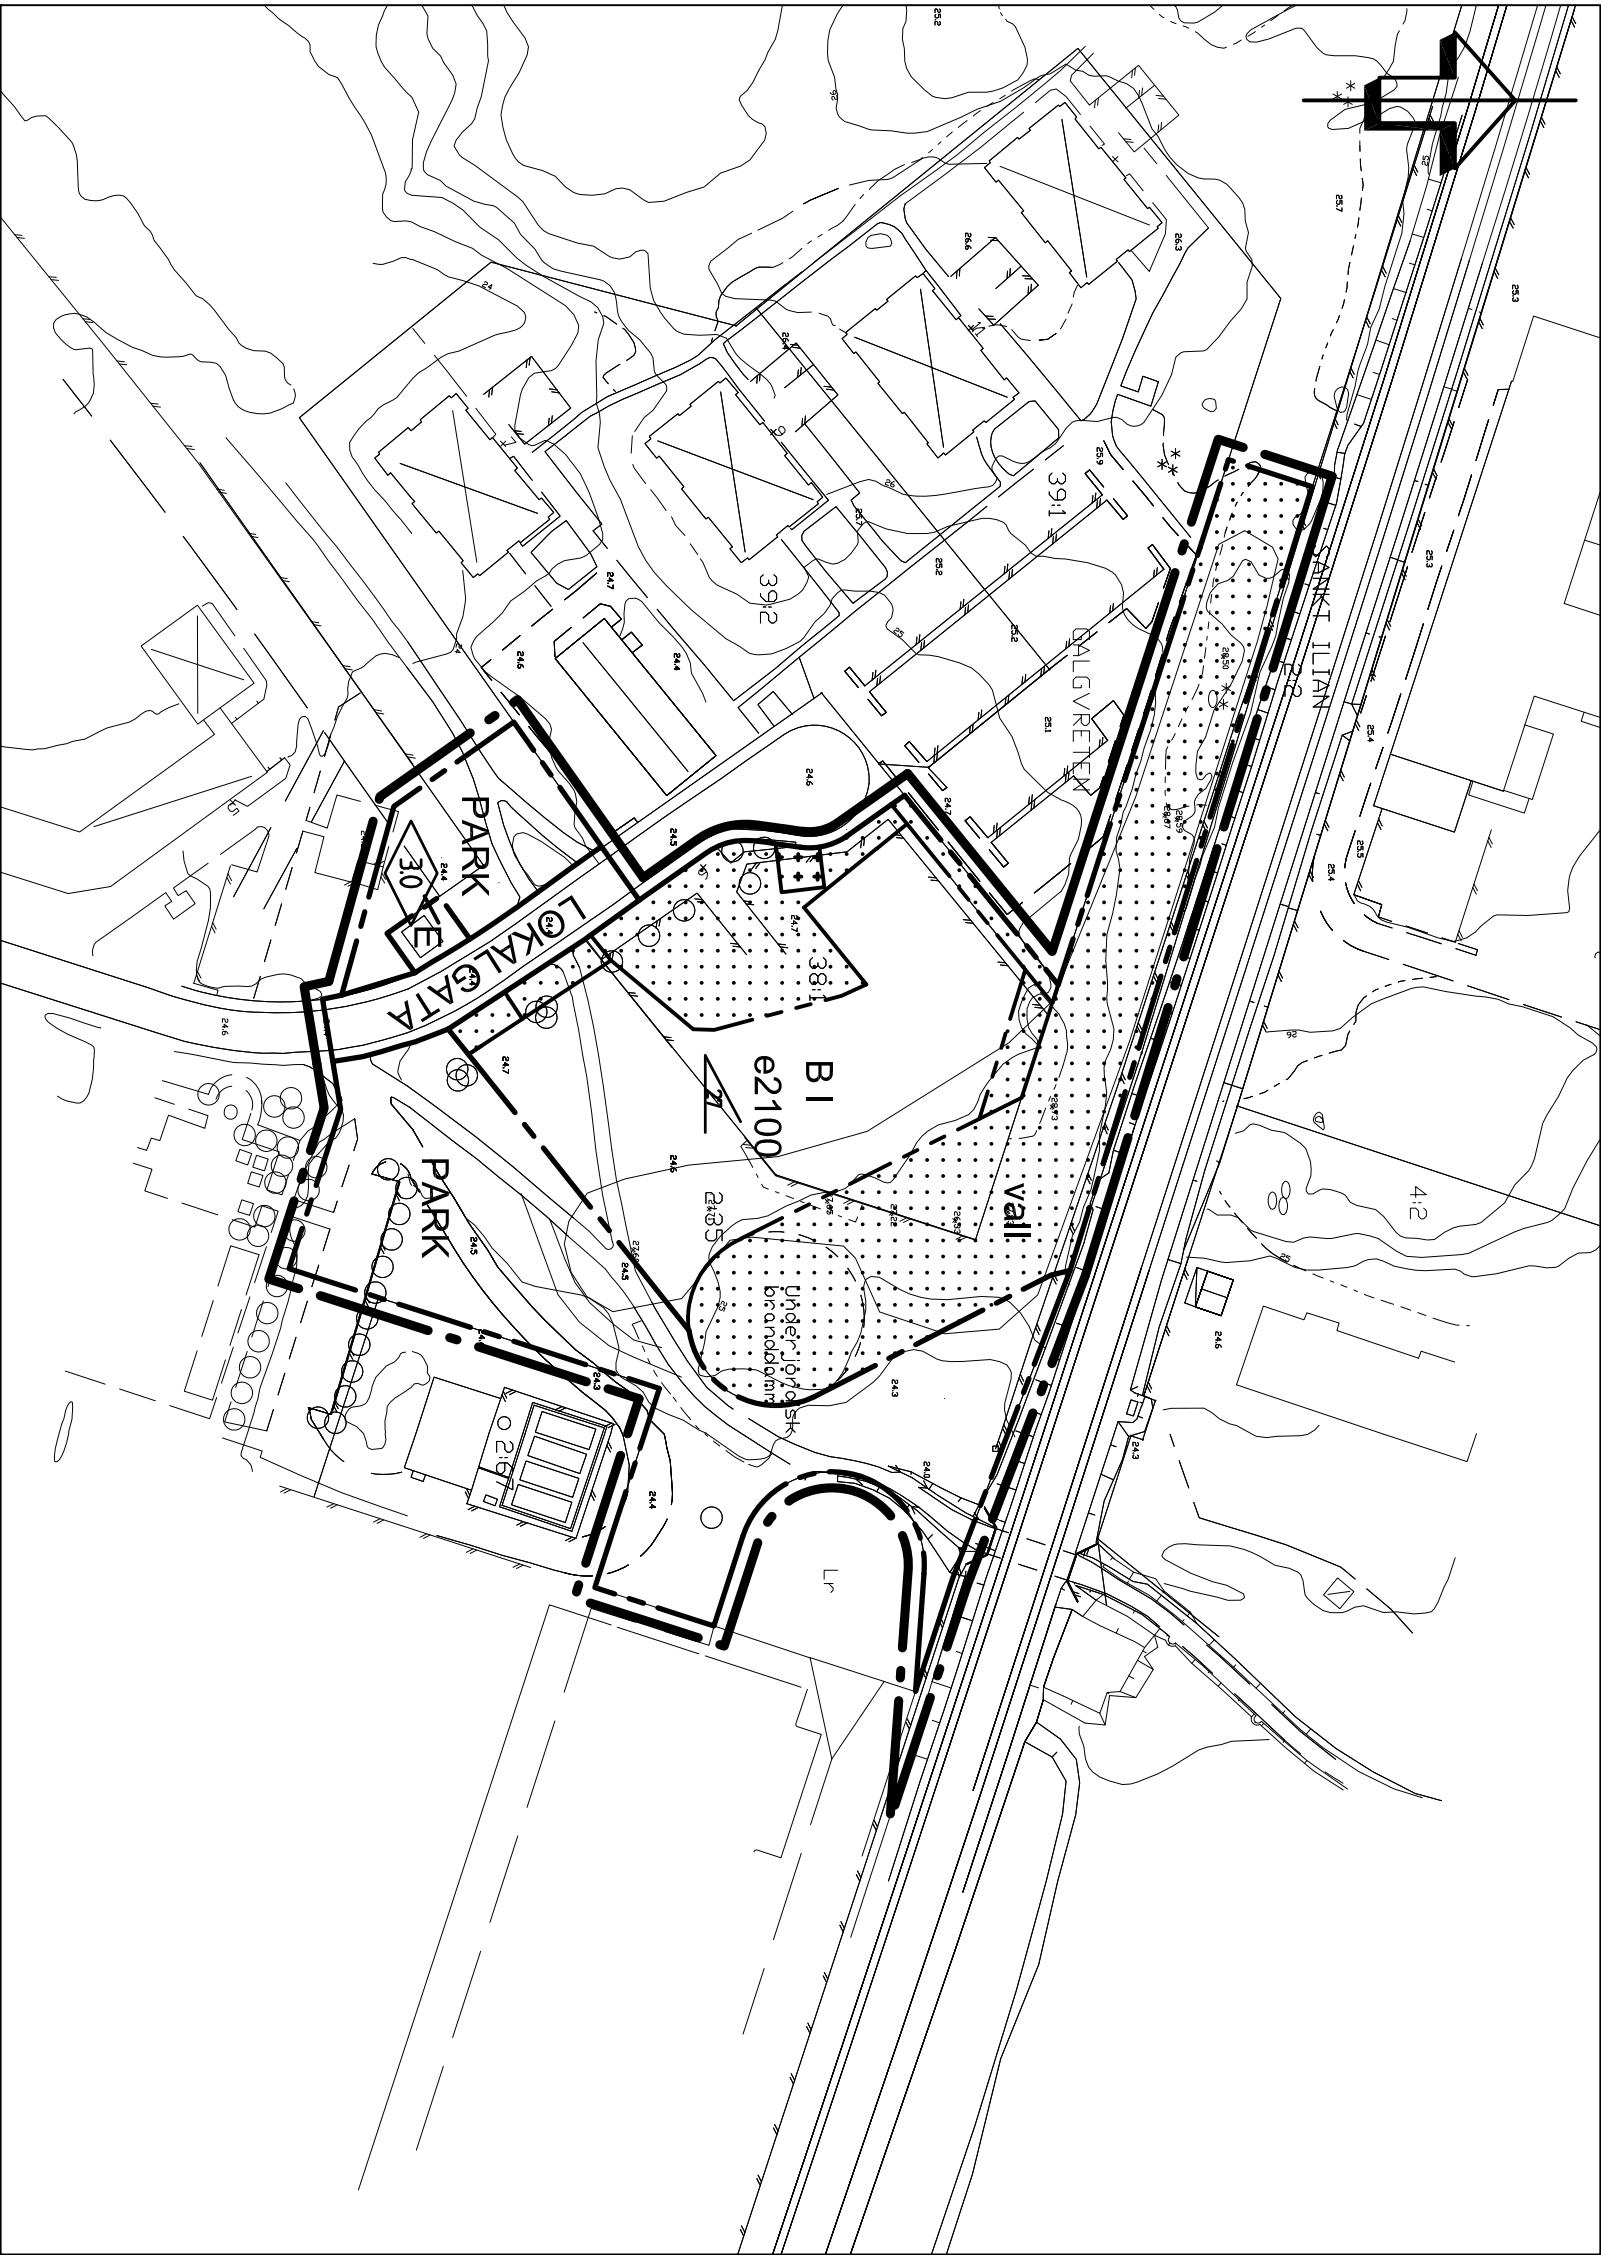

ILLUSTRATIONSKARTA

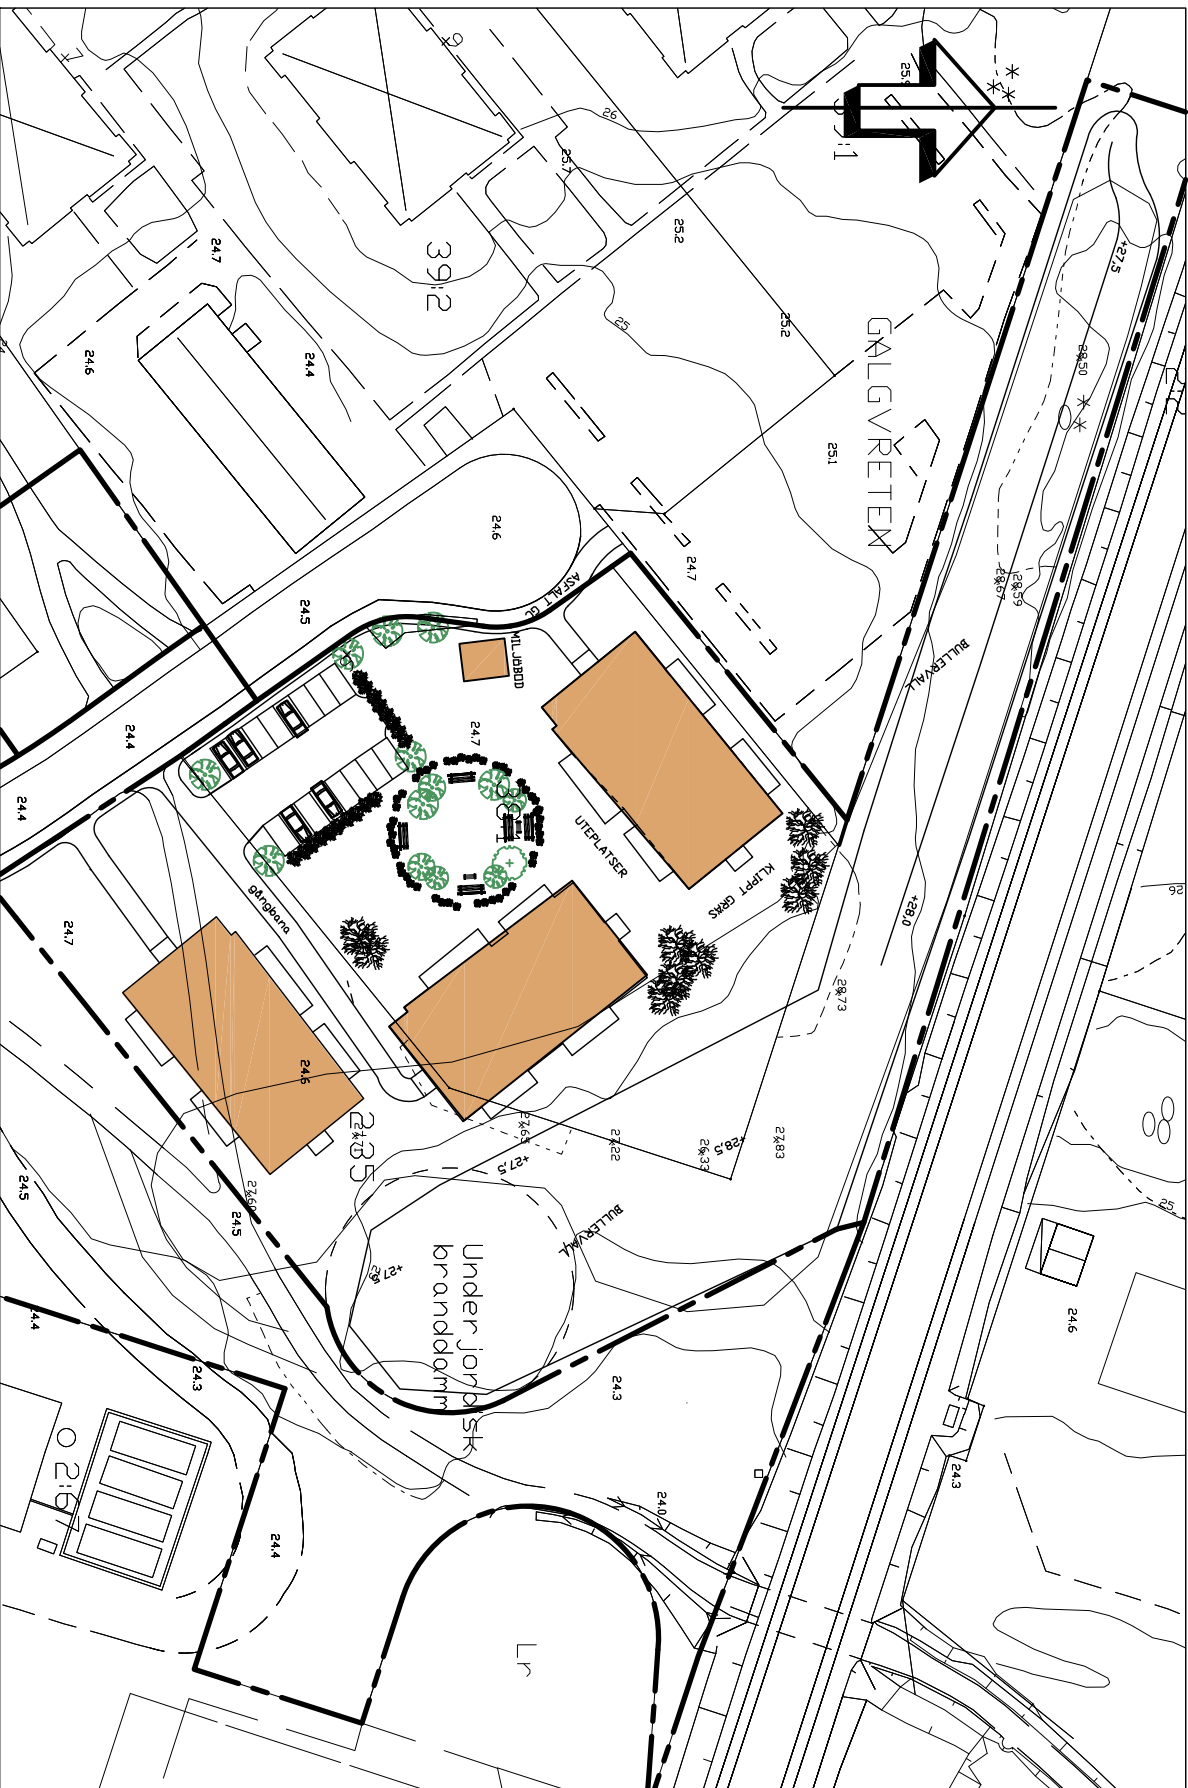

PLANBESTÄMMELSER

Följande gäller inom områden med nedanstående beteckningar. Endast angiven användning och utformning är tillåten. Bestämmelser utan beteckning gäller inom hela planområdet.

GRÄNSER

- Detailplanegräns 3 meter utanför planområdet
- Användningsgräns
- Egenskapsgräns

ANVÄNDNING AV MARK OCH VATTEN

Allmänna platser

- LOKALGATA Lokaltrafik
- PARK Anlagd park

Kvartersmark

- B Bostäder
- E Transformatorstation

BEGRÄNSNING AV MARKENS BEBYGGANDE

- Marken får inte bebyggas
- Marken får endast bebyggas med sophus/förråd
- Marken skall vara tillgänglig för allmänna underjordiska ledningar

STÖRNINGSSKYDD

vall Bullervall skall anordnas

UTNYTTJANDEGRAD

e00 Största byggnadsarea

UTFORMNING

- Största taklutning i grader
- Högsta antal våningar
- Högsta byggnadshöjd i meter

ADMINISTRATIVA BESTÄMMELSER

Genomförandetiden är 5 år från den dag planen vinner laga kraft. Kommunen är huvudman för lokalgata och parkmark

ENKÖPINGS KOMMUN	ANTAGANDEHANDLING
Detailplan för Galgvreten 38:1 m fl	MBN beslut om samråd 2006-06-07
Enköpings kommun - enkelt planförfarande	MBN beslut om utställning 2006-09-12
	MBN Antagande 2006-10-17
	Laga kraft 2006-10-17
	Genomförandetid 2011-10-17
	Diariumnummer pl 02/06
	Plannummer Dpl 402

TILL PLANEN HÖR FÖLJANDE HANDLINGAR:

- Illustrationskarta, 2006-05-24, rev 2006-08-31
- Planbeskrivning, 2006-05-24, rev. 2006-08-31
- Genomförandebeskrivning, 2006-05-24, 2006-08-31
- Fastighetsförteckning, 2006-04-18
- Bullerutredning, 2006-05-19
- Uttåtande, 2006-08-31