

1683 k St 76 L24a

Förslag till ändring av stadsplan för del av KV. HYACINTEN i Skövde stad

upprättat den 30 december 1950 av

Erik Oatman
Stadsingenjör

— · — Stadsplanegräns
— — — Gällande områdegräns, avsedd att bibehållas
- - - - - Bestämmelsegräns

□ Allmän plats gata
■ B Mark för bostadsändamål
■ BH Mark för bostads-, handels- o. dyl. ändamål
■ u Mark tillgänglig för underjordiska ledningar
■ Mark som ej får bebyggas

II v Antal våningar
+0.0 Gällande gatuhöjd


— Befintlig ägo- och gräns
— Nivåkurvor
1609 1 Ägobeteckning
□ Befintlig byggnad

§ 13. År 1951 den 22 februari
beslöt stadsfullmäktige i Skövde
antaga detta förslag till ändring
i stadsplan för del av kvarteret
Hyacinten i Skövde stad; betygas
Som ovan.

In fidem:

Peter Sieplund

Genom Länstingens beslut
den 17 april 1951 fastställd Län-
styrelsen i Skövde län o. denna
Karta arkivliggjord i ändring i
stadsplan. Beträffande Skövde o.
Länstingens beslut den 17 april 1951.
För Länstingens räkning
Th. Lundgren
B. LUNDGREN

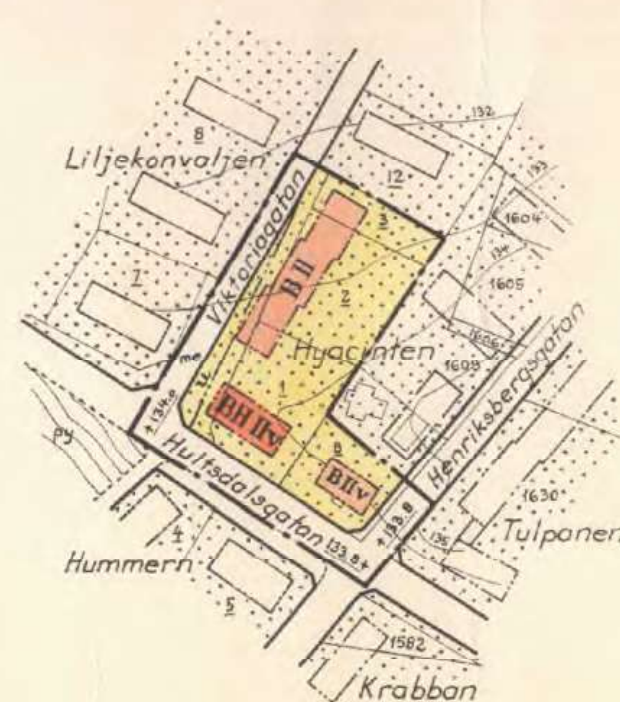

MTR 20 0 50 100 150 200 MTR

Skala 1:2000