


DP-147

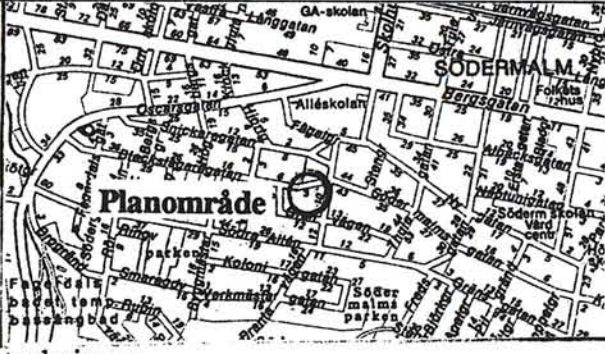

PLANBESTÄMMELSER

Bestämmelse med * gäller inom hela planområdet.
Följande gäller inom områden med nedanstående beteckningar.
Endast angiven användning och utformning är tillåten.

GRÄNSBETECKNINGAR

- Planområdesgräns tillika användningsgräns
- Användningsgräns
- Egenskapsgräns

MARKANVÄNDNING

Allmänna platser

- L-GATA Gata som ingår i lokalnätet

Kvartersmark

- B Bostäder

UTFORMNING AV ALLMÄNNA PLATSER

- +0,0 Föreskriven höjd över nollplanet

UTNYTTJANDEGRAD

- e1 Högst en femtedel av tomten får bebyggas
- e2 Största antal lägenheter. 3 per fastighet

BEGRÄNSNINGAR AV MARKENS BEBYGGANDE

- Marken får inte bebyggas
- u Marken skall vara tillgänglig för allmänna underjordiska ledningar

MARKENS ANORDNANDE

Utfart, stängsel

- Utfart får inte anordnas

UTFORMNING

- 0,0 Högsta byggnadshöjd i meter
- 00° Högsta taklutning i grader
- II Högsta antal våningar

ADMINISTRATIVA BESTÄMMELSER

- * Genomförandetiden är 5 år från den dag planen vunnit laga kraft

Detaljplan för
del av kv RASPEN


Södermalm, Sundsvalls kommun

Upprättad av Stadsbyggnadskontoret 1992-02-14

Lars Rimfors
stadsbyggnadschef

Ewa Westling
planingenjör

Skala 1:400

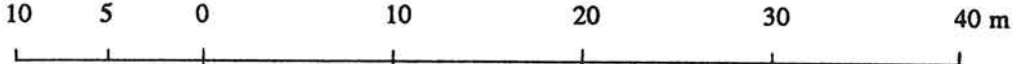

Kopiars likhet med originalet betygas.
Stockholm den 1992-06-15
LANTMÄTERIET/KartCentrum
Marian Radt

Antagen av BN..... 1992-05-04
Laga kraft..... 1992-05-27

Planen är upprättad enligt PBL 5:28 - enkelt planförfarande

1347/90

- BETECKNINGAR
- Primärkartan
- Kvartersgräns
 - Fastighetsgräns
 - Byggnad
 - Väg
 - Staket
 - Avvägd höjd
 - Nivåkurvor
 - Traktnamn
 - Kvartersnamn
 - Nr på fastighet
- SÖDERMALM
RASPEN
1 1:4

Uppgifter om primärkartan:
Upprättad genom fotogrammetrisk mätning
Koordinatsystem: lokalt system Sundsvall 0 gon
Mätclass: II
Höjdsystem: lokalt system Sundsvall
Kartblad: 56 A
Stadsingenjörskontoret i Sundsvall 1992-02-14

Mats Westling
MATS WESTLING
stadsingenjör

DP-147