



GRUNDKARTA ÖVER
del av Aringsås15:1
(Gemlavägen)

Alvesta tätort
ALVESTA KOMMUN
UPPRÄTTAD 2025-09-08
BETEKNINGSSTANDARD HMK-Ka.D
KOORDINATSYSTEM: SWEREF 99 15 00
HÖJDSYSTEM: RH2000

GRUNDKARTAN BESTYRKES FÖR AV
PLANFÖRSLAGET BERÖRT OMRÅDE

Madelene Himmel
Exploateringsingenjör

Beteckningar

Traktgräns

Fastighetsgräns

Serv

Servitutsområde

BÅGEN

2

VEGBY 6:14

s

Lr

ga:12

Byggnader (huslivet)

Byggnader (takkonturen)

Skärmtak

Transformatorbyggnad

Staket

Stenmur

Stödmur

Häck

Väg

Slänt

Dike

Strandlinje

Järnvägsspår

Brunn, källa

Fornlämning

Elledning ovan mark

Elledning i mark

Avvägd höjd

Fastställd gatu höjd

Nivåkurva

0,0

± 0,0


1:5

1:1



Skala 1:10 000 (A3)

ANTAGANDEHANDLING

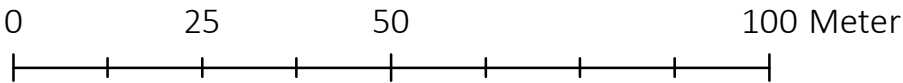

Skala 1:1000 (A3)



DETALJPLAN FÖR
del av Aringsås 15:1
(Gemlavägen)

Alvesta tätort
ALVESTA KOMMUN
KRONOBERGS LÄN
2025-09-08

Therese Lindström
Planchef
Sarah Henningsson
Planarkitekt

PLANBESTÄMMELSER

Följande gäller inom områden med nedanstående beteckningar.

Endast angiven användning och utformning är tillåten.

Där beteckning saknas gäller bestämmelsen inom all kvartersmark eller all allmän plats eller allt vattenområde på plankartan.

GRÄNSLINJER

- Planområdesgräns
- Användningsgräns

ANVÄNDNING AV ALLMÄN PLATS

GATA Gata

GENOMFÖRANDETID

Genomförandetiden är 5 år över hela planområdet och börjar gälla fr.o.m. laga kraft datum.

ANVÄNDNING AV KVARTERSMARK

B Bostäder

EGENSKAPSBESTÄMMELSER FÖR KVARTERSMARK

Begränsning av markens utnyttjande

Marken får inte förses med byggnad.

Stängsel, utfart och annan utgång

Utfartsförbud

DETALJPLANEN ANTAGEN AV
SAMHÄLLSBYGGNADSNÄMNDEN
2025-09-25 § 81

Adam Svedlund
NÄMNDSEKRETERARE
BESLUTET HAR VUNNIT LAGA KRAFT 2026-02-12