



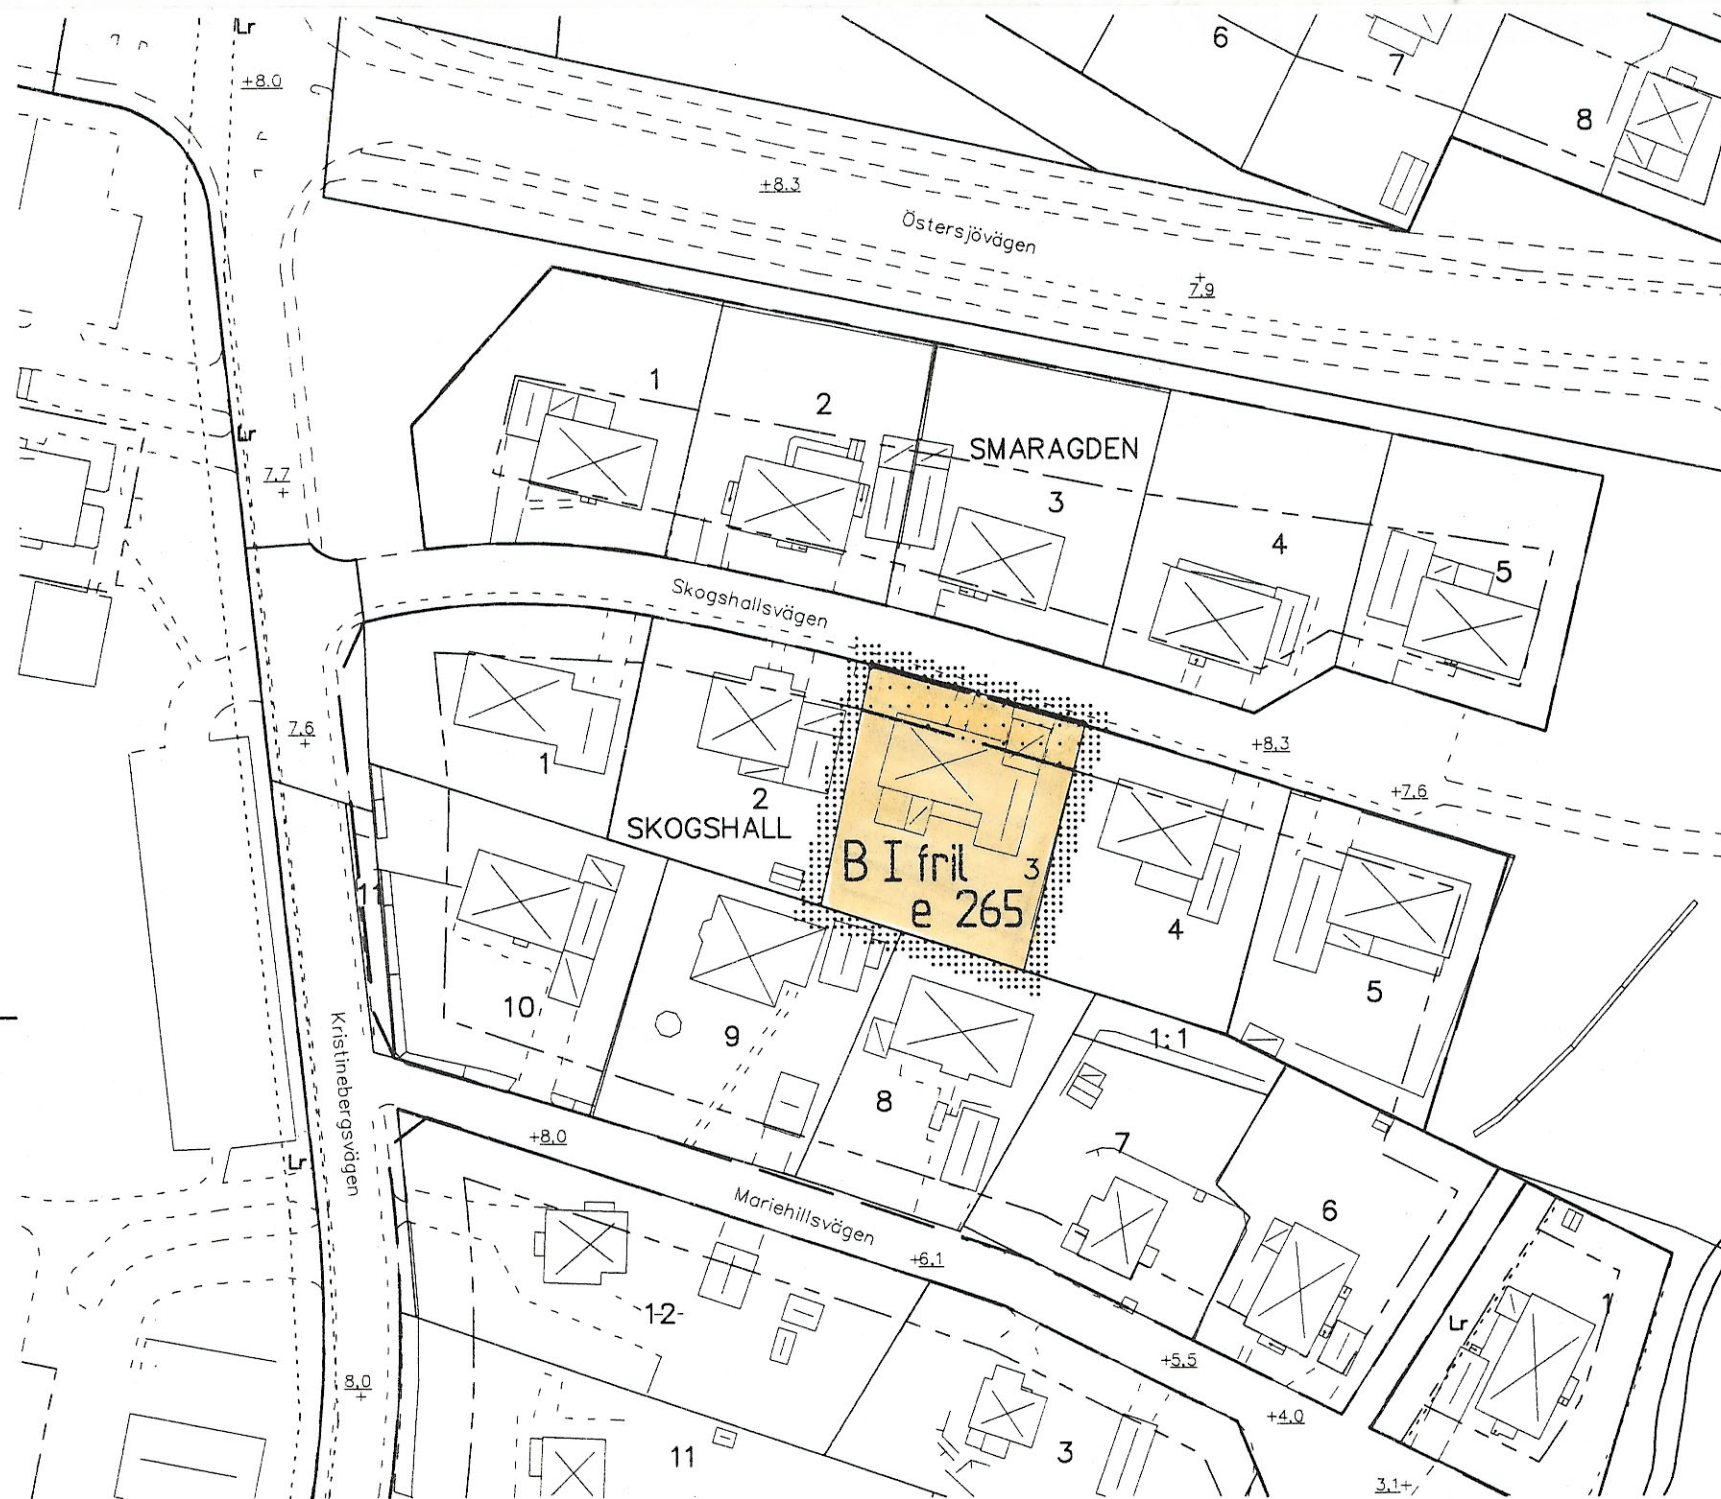

0 10 20 30 40 50 60 70 80 90 100 m

Skala 1:1000

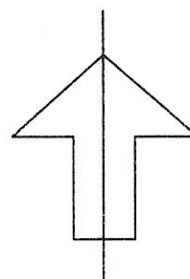

PLANBESTÄMMELSER

Följande gäller inom områden med nedanstående beteckningar. Där beteckning saknas gäller bestämmelsen inom hela planområdet. Endast angiven användning och utformning är tillåten.

GRÄNSBETECKNINGAR

- Planområdesgräns, gränsen ligger i rastrets innerkant
- · — · — Användningsgräns
- · — · — Egenskapsgräns

ANVÄNDNING AV KVARTERSMARK

B Bostäder

UTNYTTJANDEGRAD

e 265 Största byggnadsarea 265 kvadratmeter

BEGRÄNSNING AV MARKENS BEBYGGANDE

- Marken får inte bebyggas

UTFORMNING

- I Högst en våning
- fril Endast friliggande hus

ADMINISTRATIVA BESTÄMMELSER

Genomförandetiden slutar fem år efter det att planen vunnit laga kraft.

UPPLYSNINGAR

Till planen hör:

- plankarta med bestämmelser
- planbeskrivning
- genomförandebeskrivning

Grundkartan är upprättad på stadsbyggnadskontorets mätavdelning

Samrådsbeslut i byggnadsnämnden 1999-06-17

Antagen i byggnadsnämnden 1999-10-20

Laga kraft 1999-11-29

Detaljplan för Skogshall 3

Mariehillsområdet, Centralorten

Oskarshamns kommun

Upprättad på stadsbyggnadskontorets planavdelning i juni 1999, reviderad 1999-09-22

Mats Hermansson

Mats Hermansson
stadsbyggnadschef

Rebecka Sandelius

Rebecka Sandelius
planarkitekt

A 4937