


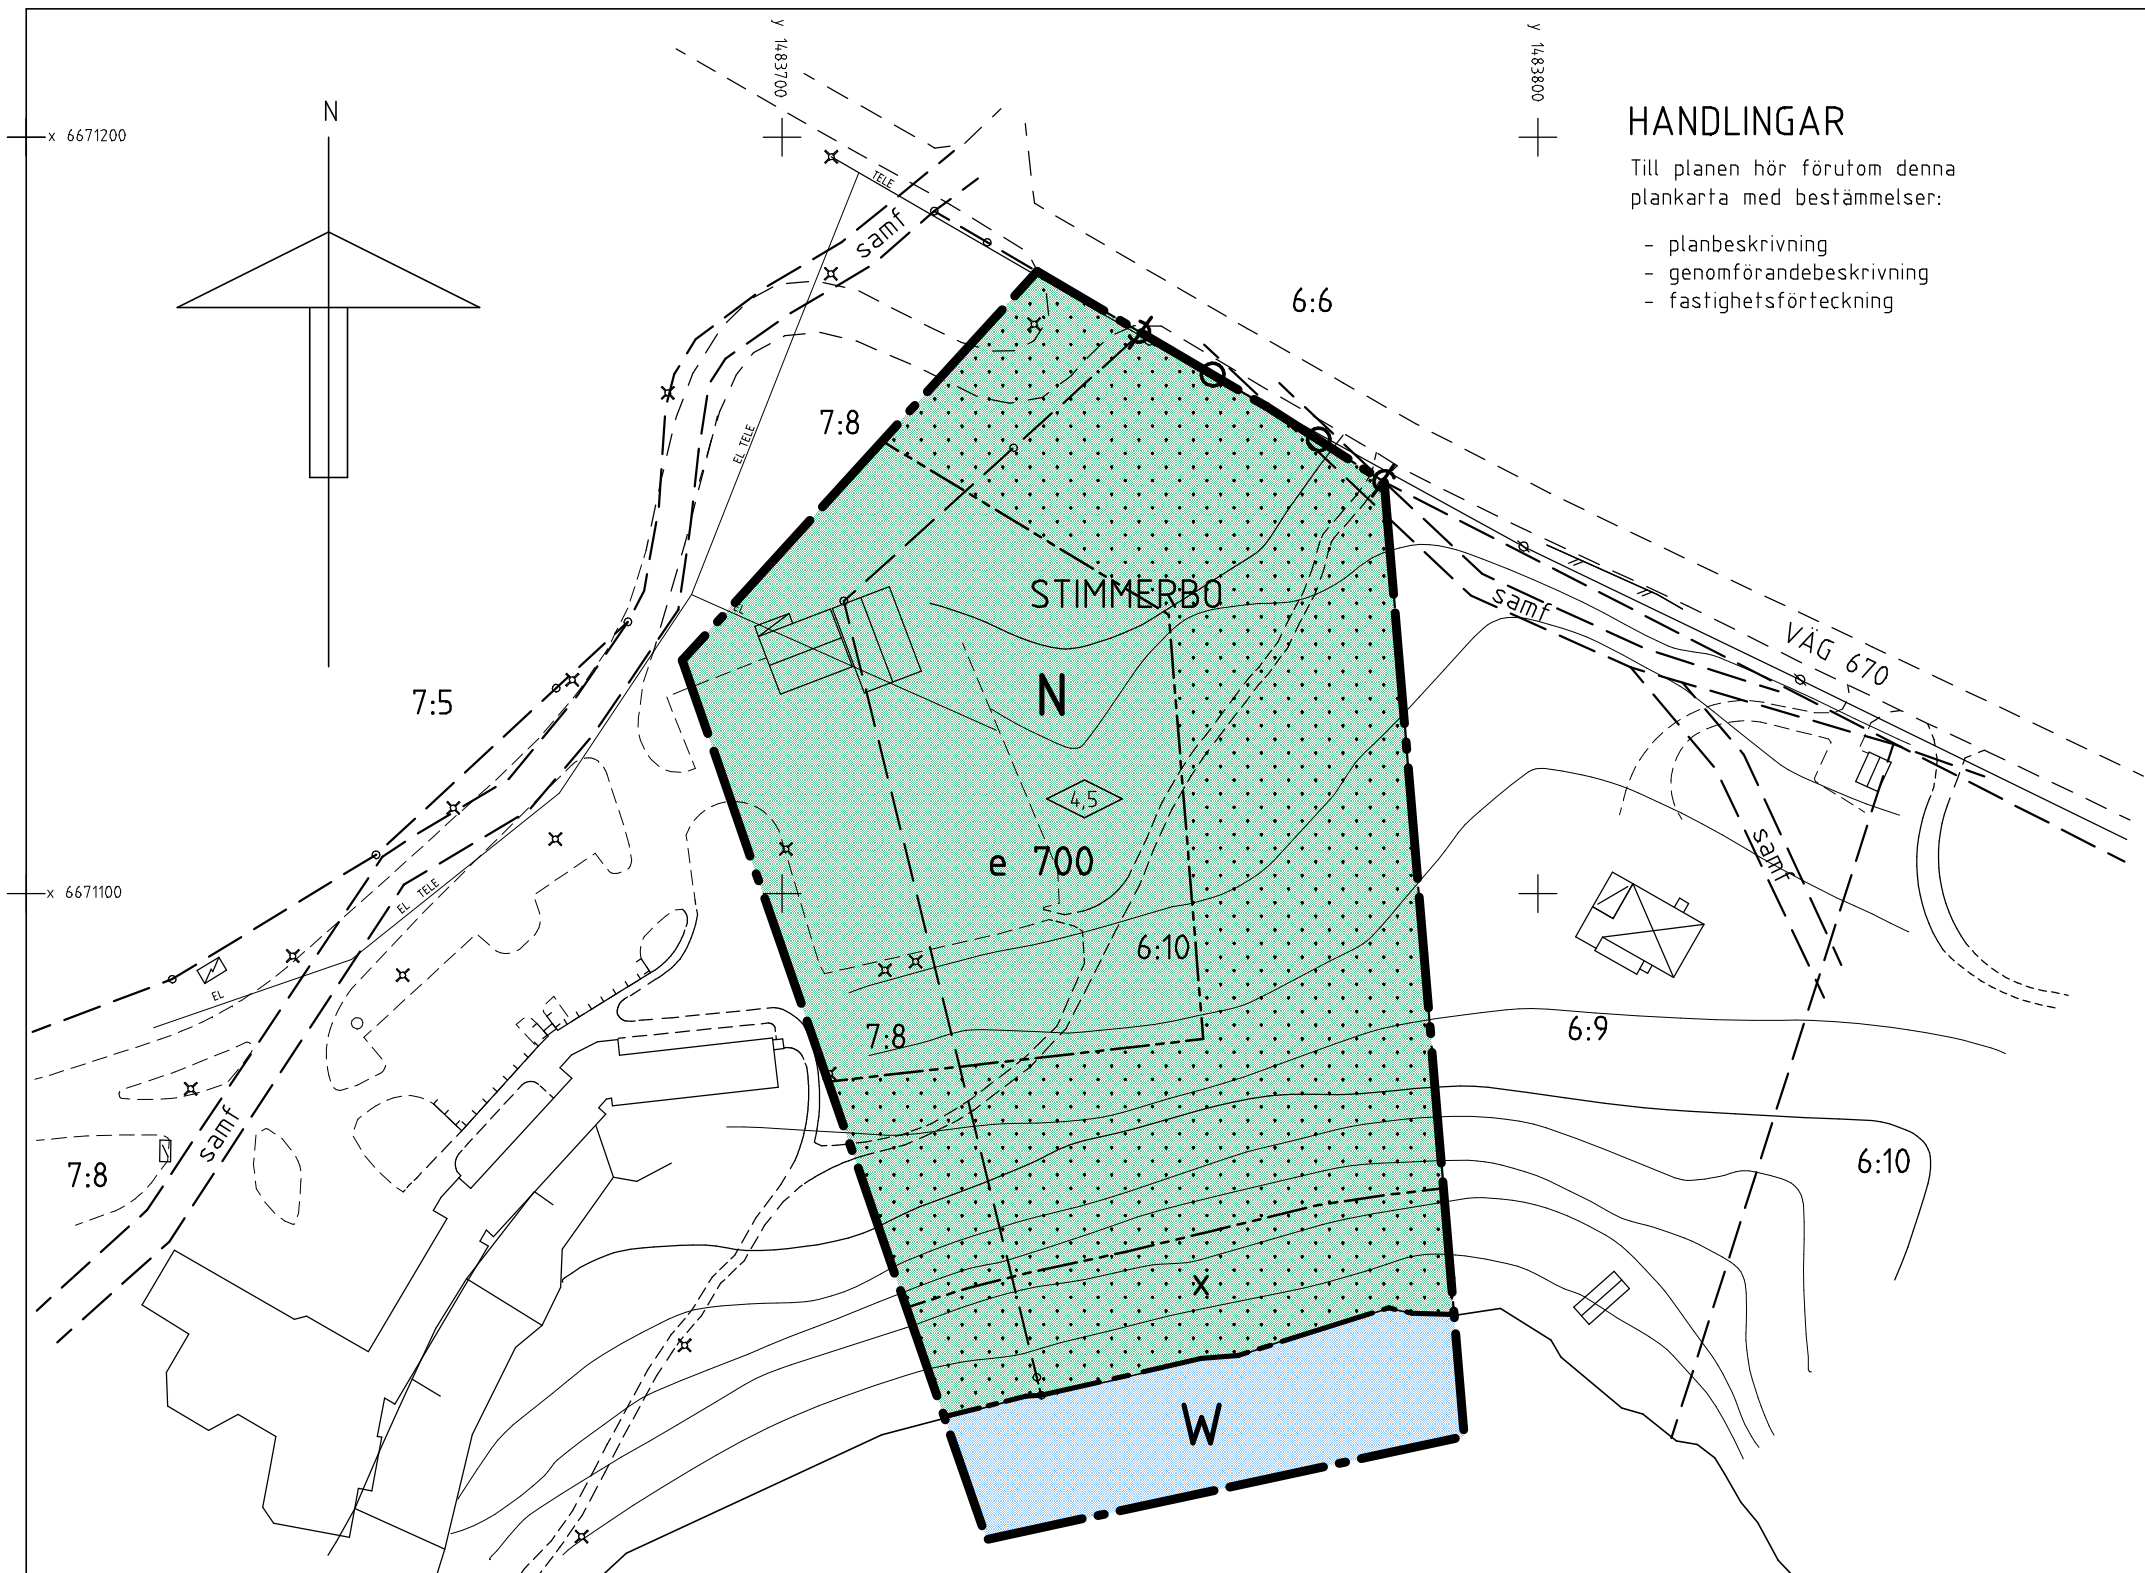

HANDLINGAR

Till planen hör förutom denna plankarta med bestämmelser:

- planbeskrivning
- genomförandebeskrivning
- fastighetsförteckning

PLANBESTÄMMELSER

Följande gäller inom områden med nedanstående beteckningar. Där beteckning saknas gäller bestämmelsen inom hela planområdet. Endast angiven användning och utformning är tillåten.

GRÄNSBETECKNINGAR

- Gräns för planområdet
- Användningsgräns
- Egenskapsgräns

MARKANVÄNDNING

- KVARTERSMARK
- N Kursgård och camping
- VATTENOMRÅDE
- W Öppet vattenområde

UTNYTTJANDEGRAD

- e Största bruttoarea i m²

BEGRÄNSNINGAR AV MARKENS BEBYGGANDE

- Marken får inte bebyggas
- Marken ska vara tillgänglig för allmän gångtrafik

MARKENS ANORDNANDE

- Utfart får inte anordnas

UTFORMNING

- Högsta byggnadshöjd i meter

ADMINISTRATIVA BESTÄMMELSER

Genomförandetiden är 5 år från den dag planen vinner laga kraft. Kommunen är inte huvudman för allmän plats.

DETALJPLAN FÖR DEL AV
STIMMERBO 6:10 och 7:8
SMEDJEBACKENS KOMMUN
DALARNAS LÄN

MILJÖ- OCH BYGGKONTORET
SMEDJEBACKENS KOMMUN 2006-02-21

SVEN ANDERSSON
STADSARKITEKT

KARTAN

Grundkartan är upprättad av Miljö- och bygghuset, Smedjebackens kommun. Fastighetsredovisningen aktuell 2006-02-04.

GRUNDKARTEBETECKNINGAR

- Fastighetsgräns
- STIMMERBO Traktnamn
- 1:2 Fastighetsbeteckning
- Samfällighet
- Huvudbyggnad
- Uthus resp. skärmtak
- Körbane resp. gångbanekant
- Stödmur
- Släntrön
- Belysningsstolpe
- Höjdkurvor

INSTANS	DATUM
Godkänd för samråd	MBN 2005-12-13
Godkänd för utställning	MBN 2006-02-21
Godkänd för antagande	MBN 2006-03-21
Antagen	KF 2006-04-27
Vunnit laga kraft	2006-06-08