

P 1987 : 13

Genom beslut den 1 september 1987, som jämlikt 150 § 3 st byggnadslagen vunnit laga kraft, har länsstyrelsen i Gävleborgs län fastställt på denna karta angiven stadsplaneändring.
Maritha Ström

TILLHÖR KOMMUNFULLMÄKTIGES
BESLUT 1987 06 16, § 116
BETYGAR I TJÄNSTEN

Karin Wehlin
KARIN WEHLIN
SEKRETERARE

Förslag till ändring av stadsplan för del av kvarteret Rio i Bollnäs tätort och kommun Gävleborgs län

Upprättat på stadsarkitektkontorets planavdelning i mars 1987

Mats Ökvist
Mats Ökvist
stadsarkitekt

Göran Göransson
Göran Göransson
planingenjör

Beteckningar Plankartan

Gränsbeteckningar

- Stadsplanegräns, belägen 3 meter utanför berört område
- Gällande områdesgräns avsedd att behållas
- Gällande bestämmelsegräns avsedd att behållas
- x - x - Gällande områdesgräns avsedd att utgå
- x - x - Gällande bestämmelsegräns avsedd att utgå
- Områdesgräns
- Bestämmelsegräns

Områdesbeteckningar byggnadskvarter

B Bostäder

specialområde

Es Transformatorstation

Övriga beteckningar avsedda att fastställas


- Mark som inte får bebyggas
- Mark för uthus och dylikt
- gf Mark tillgänglig för gemensam gångförbindelse
- gl Mark tillgänglig för gemensam lekyta
- gp Mark tillgänglig för gemensam parkering
- Fristående hus
- Sr Radhus
- 000 Våningsyta i kvadratmeter inklusive garage och förråd
- I II Antal våningar
- 00 Byggnadshöjd
- Utartsförbud, tvärstreck med pil markerar förbudets slut

Illustration

— Illustrationslinje

Grundkartan

- FASTIGHETSGRÄNS
- GÄLLANDE KVARTERS- ELLER ANNAN OMÅDESGRÄNS ENLIGT DETALJPLAN
- GÄLLANDE BESTÄMMELSEGRÄNS ENLIGT DETALJPLAN
- BOSTADSHUS RESP UTHUS KARTERAT EFTER TAKKONTUREN, TRAPPA
- SKÄRMTAK
- TRANSFORMATORBYGGNAD
- STAKET
- STÖDMUR
- HÄCK
- VÄG
- ÄGOSLAGSGRÄNS
- BARRTRÄD RESP LÖVTRÄD
- ELLEDNING FÖR HÖGSPÄNNING I MARK
- TELELEDNING I MARK
- VATTENLEDNING, HUVUDLEDNING
- AVLOPPSLEDNING, HUVUDLEDNING, MED NEDSTIGNINGSBRUNN
- FASTSTÄLLD HÖJD PÅ GATA
- FOTOGGRAMMETRISKT AVVAGD HÖJD
- HÖJDKURVOR
- FASTIGHETSBETECKNINGAR
- RUTNÄTSPUNKT RESP POLYGONPUNKT

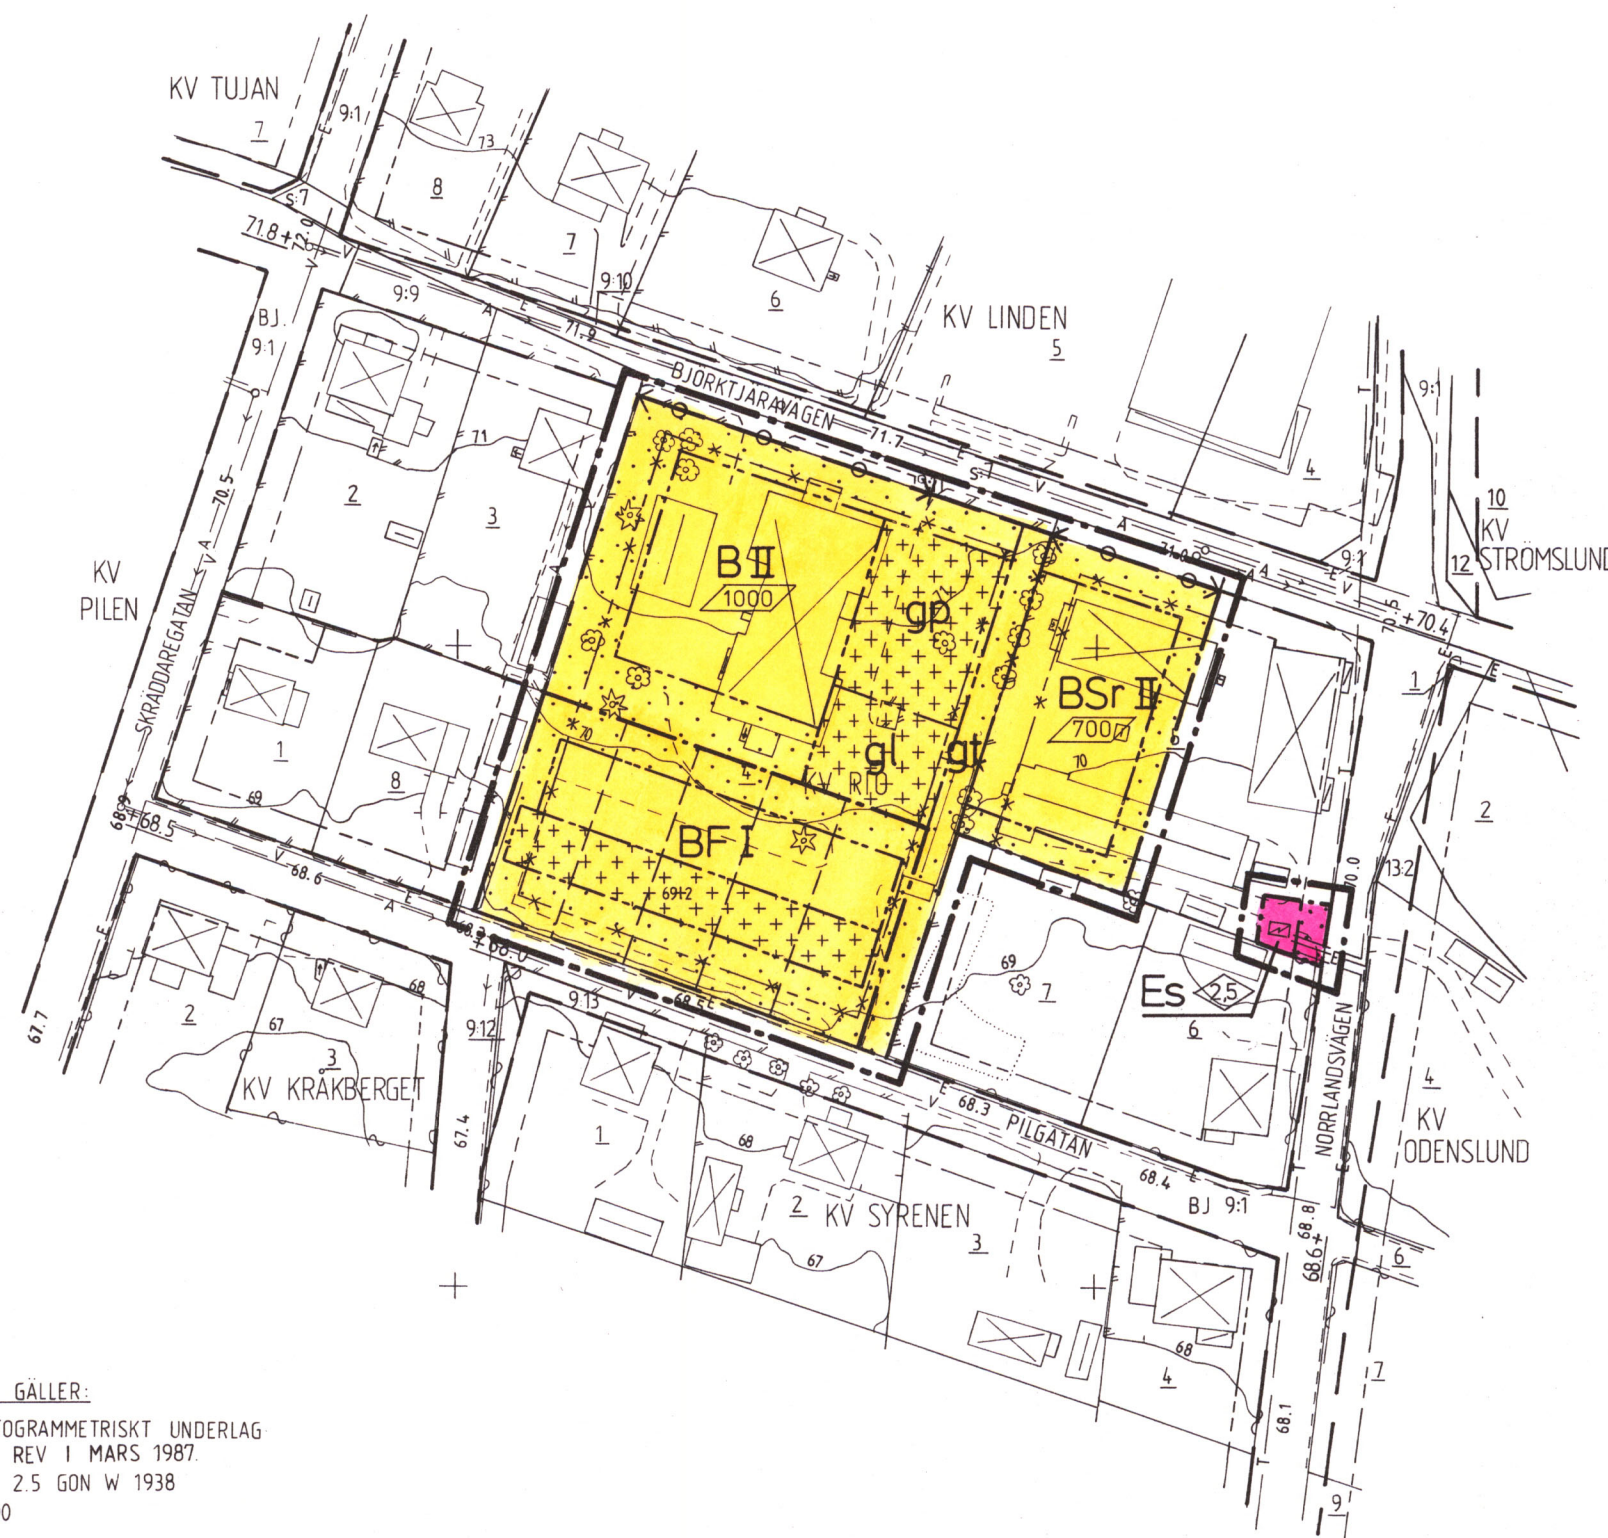

X=5300

X=5200

FÖR GRUNDKARTAN GÄLLER:
UPPRÄTTAD PÅ FOTOGGRAMMETRISKT UNDERLAG
I SEPTEMBER 1986. REV I MARS 1987.
KOORDINATSYSTEM: 2.5 GON W 1938
HÖJDSYSTEM: RH 00
MÄTKLASS: II
FASTIGHETSREDOVISNINGEN HÄNFÖR SIG
TILL 1987-03-03.

INTYGAR I TJÄNSTEN
Bengt Grenholm
BENGT GRENHOLM
FASTIGHETSCHEF

P 1987 : 13



Kopierad från originalplan
1987-10-05
LANTMÄTERIET LÖNNERDALEN
Karin Karl

408