


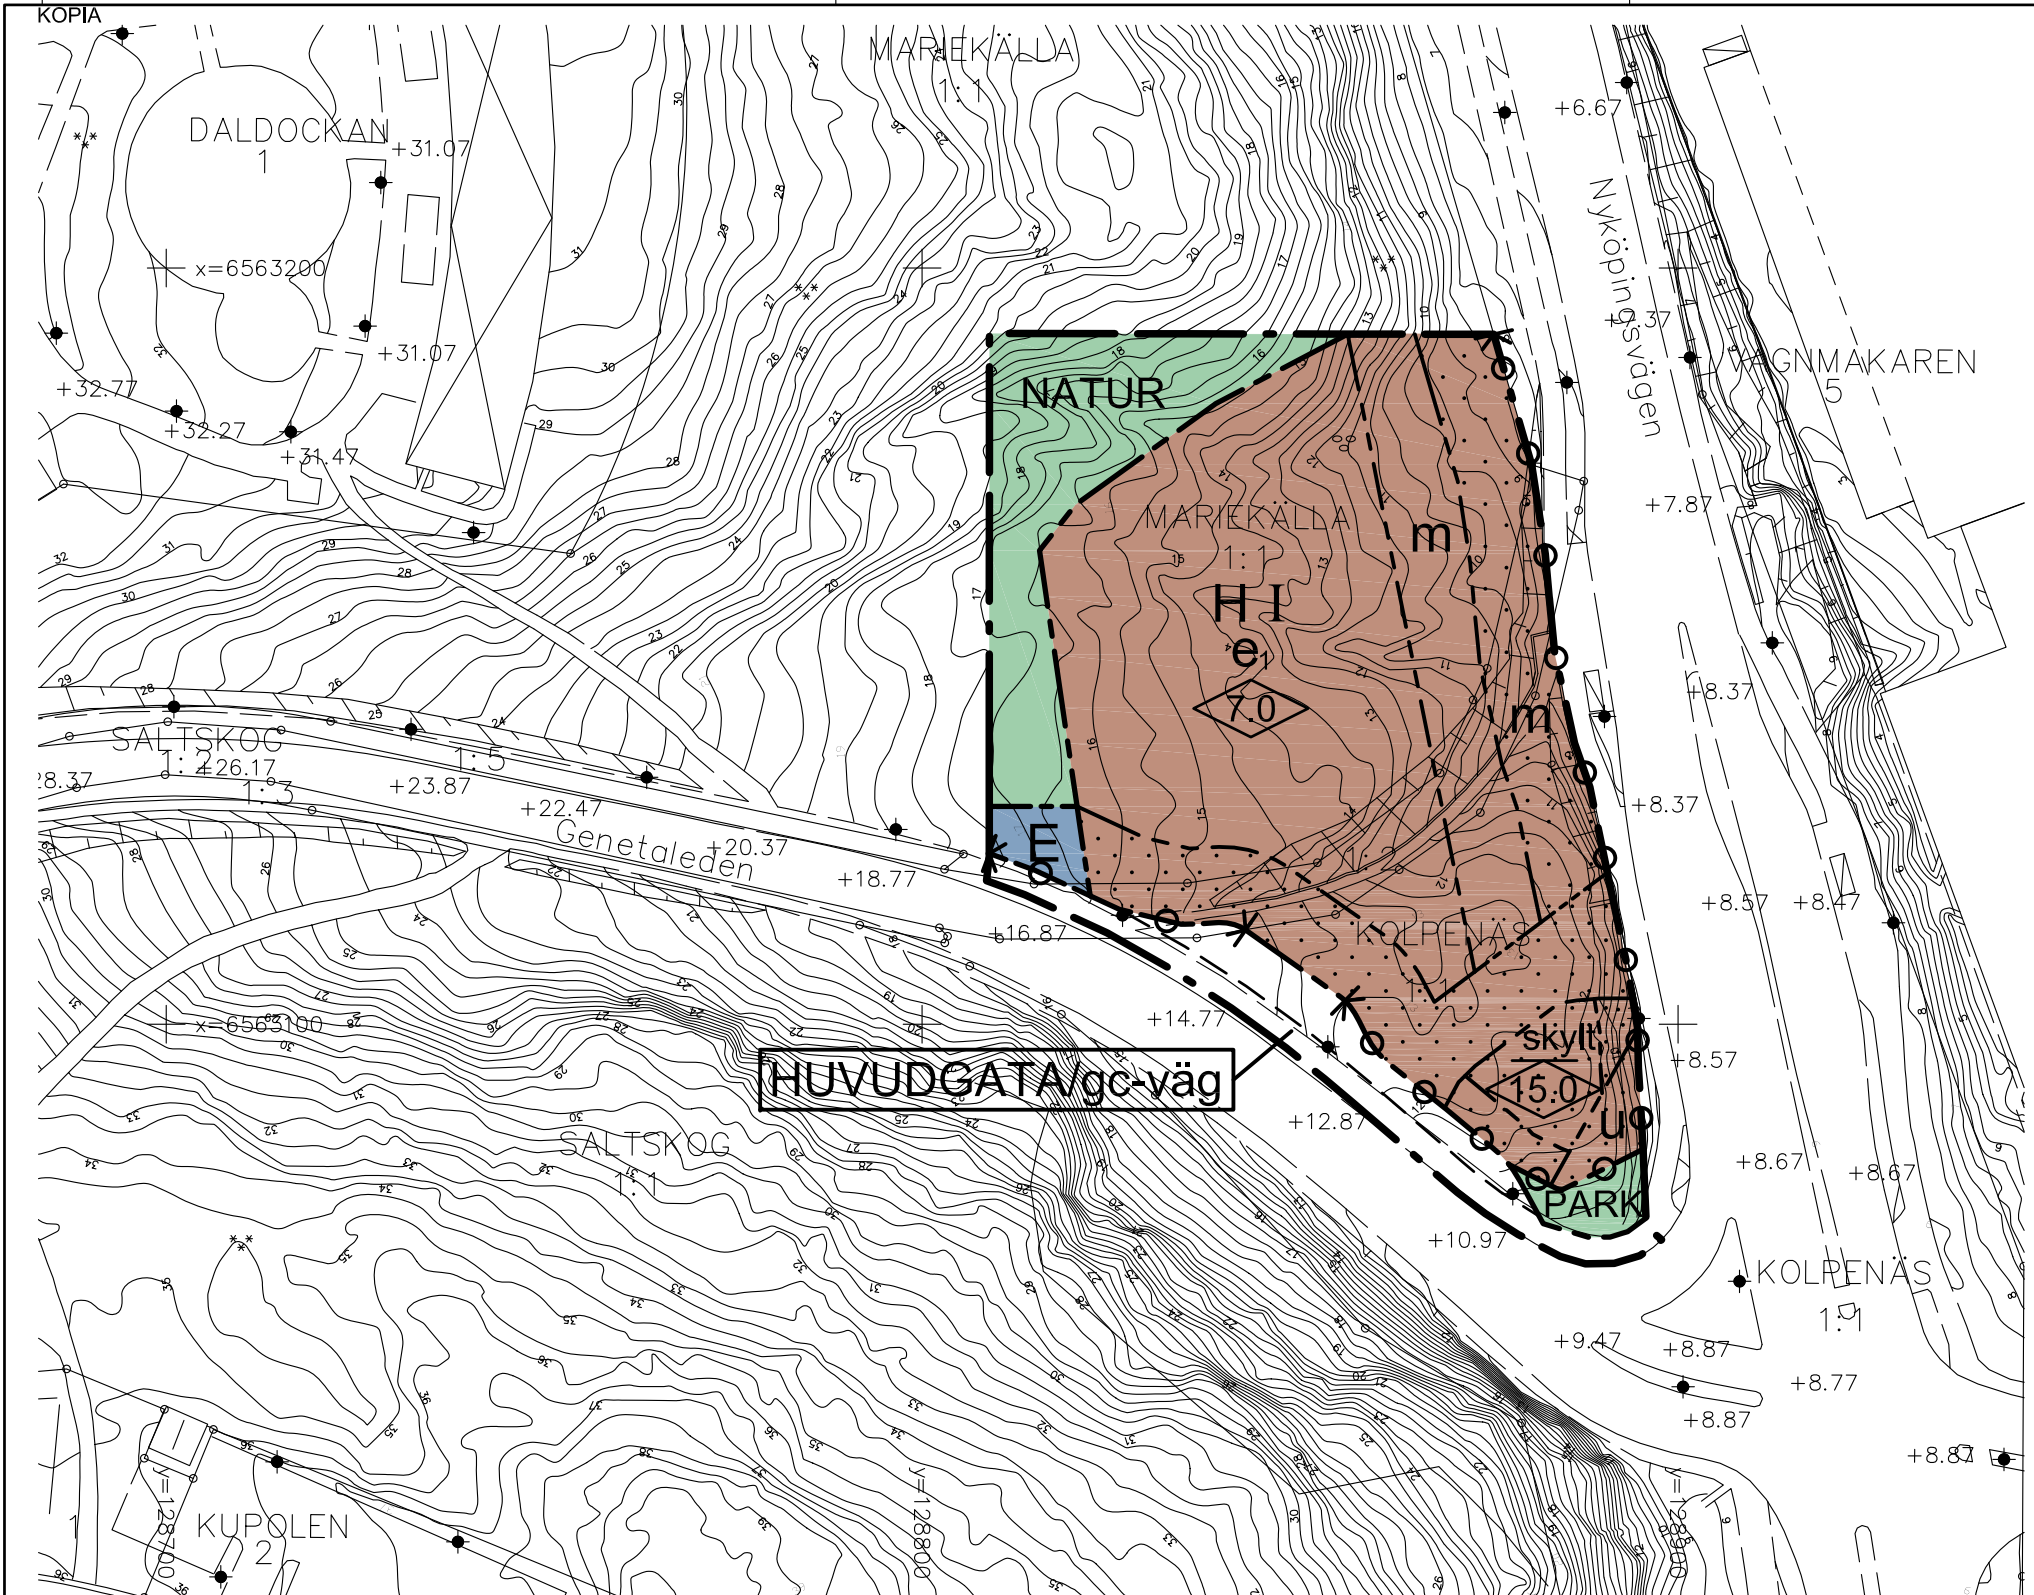

GRUNDKARTANS BETECKNINGAR


- Gränspunkt, inmätt eller beräknad
- Fastighetsgräns
- Annan gräns för område för servitut, ledningsrätt, nyttjanderätt, fornlämnning
- Registernummer för fastighet med kvartersnamn
- Registernummer för fastighet med traktnamn
- Byggnad i allmänhet
- Bostadshus med takkontur resp husliv
- Uthus med takkontur resp husliv
- Skärmtak
- Staket, Stödmur, Häck
- Slänt
- Gata, väg

- Barrskog resp lövskog
- Belysningsstolpe
- Stolpe
- Avvägd höjd
- Höjdkurvor (med 1 meters ekvidistans)

Koordinatsystem: SWEREF 99 18 00
Höjdsystem: RH 2000
Grundkarta med fastighetsredovisning
upprättad 2016-04-26
Jenny Ernberg
Kartingenjör

KOPIANS LIKHET MED ORIGALET
BETYGAS PÅ TJÄNSTENS VÄGNAR

Planen handläggs enligt PBL 2010:900

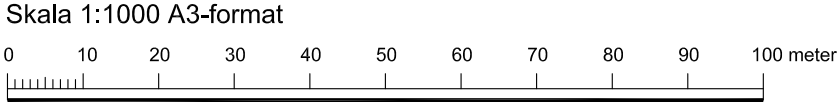

PLANBESTÄMMELSER

Följande gäller inom områden med nedanstående beteckningar. Endast angiven användning och utformning är tillåten. Bestämmelser utan beteckning gäller inom hela planområdet.

GRÄNSER

- Planområdesgräns
- Användningsgräns
- Egenskapsgräns

ANVÄNDNING AV MARK OCH VATTEN
Allmänna platser

- HUVUDGATA/gc-väg: Trafik mellan områden inkl gc-väg 3.5 m bred
- PARK: Anlagd park
- NATUR: Naturområde

Kvartersmark

- E: Nätstation
- H: Handel

UTNYTTJANDEGRAD/FASTIGHETSINDELNING

e, Största byggnadsarea är 600 kvm

BEGRÄNSNINGAR AV MARKENS BEBYGGANDE

- Byggnad får ej uppföras
- Marken skall vara tillgänglig för allmänna underjordiska ledningar
- Skylt får uppföras

MARKENS ANORDNANDE (utformning av kvartersmark)

Utfart, stängsel

Körbar utfart får inte anordnas

PLACERING, UTFORMNING, UTFÖRANDE

Utformning

- Högsta nockhöjd i meter för skylt
- Högsta byggnadshöjd i meter
- Högsta antal våningar

RISK- OCH STÖRNINGSSKYDD

m Ej stadigvarande utevistelse. Utrymningsväg västerut

ADMINISTRATIVA BESTÄMMELSER

Genomförandetid

Genomförandetiden är 5 år från den dag planen vinner laga kraft

Huvudmannaskap

Kommunen är huvudman för allmän plats

ILLUSTRATION

Illustrationslinjer

Illustrationsgräns

- | | | |
|--|---|---|
| Till planen hör: | ☐ Miljökonsekvensbeskrivning | ☐ Granskningsutlåtande |
| ☐ Planprogram | ☐ Fastighetsförteckning | ☐ |
| ☐ Planbeskrivning | ☐ Samrådsredogörelse | ☐ |
| ☐ Genomförandebeskrivning | ☐ Illustrationskarta | ☐ |

Detaljplan för del av
MARIEKÄLLA 1:1 (Mc Donald's)
inom Mariekälla



Södertälje kommun	Stockholms län	Beslutsdatum Godkännande	Instans
Samhällsbyggnadskontoret		Antagande 2017-06-13 § 164	SBN
Upprättad 2016-06-27	Reviderad 2017-03-01	Laga kraft 2017-07-13	
Andreas Klingström Planchef	Bengt Lindskog Arkitekt	0181K-P1718 A	