


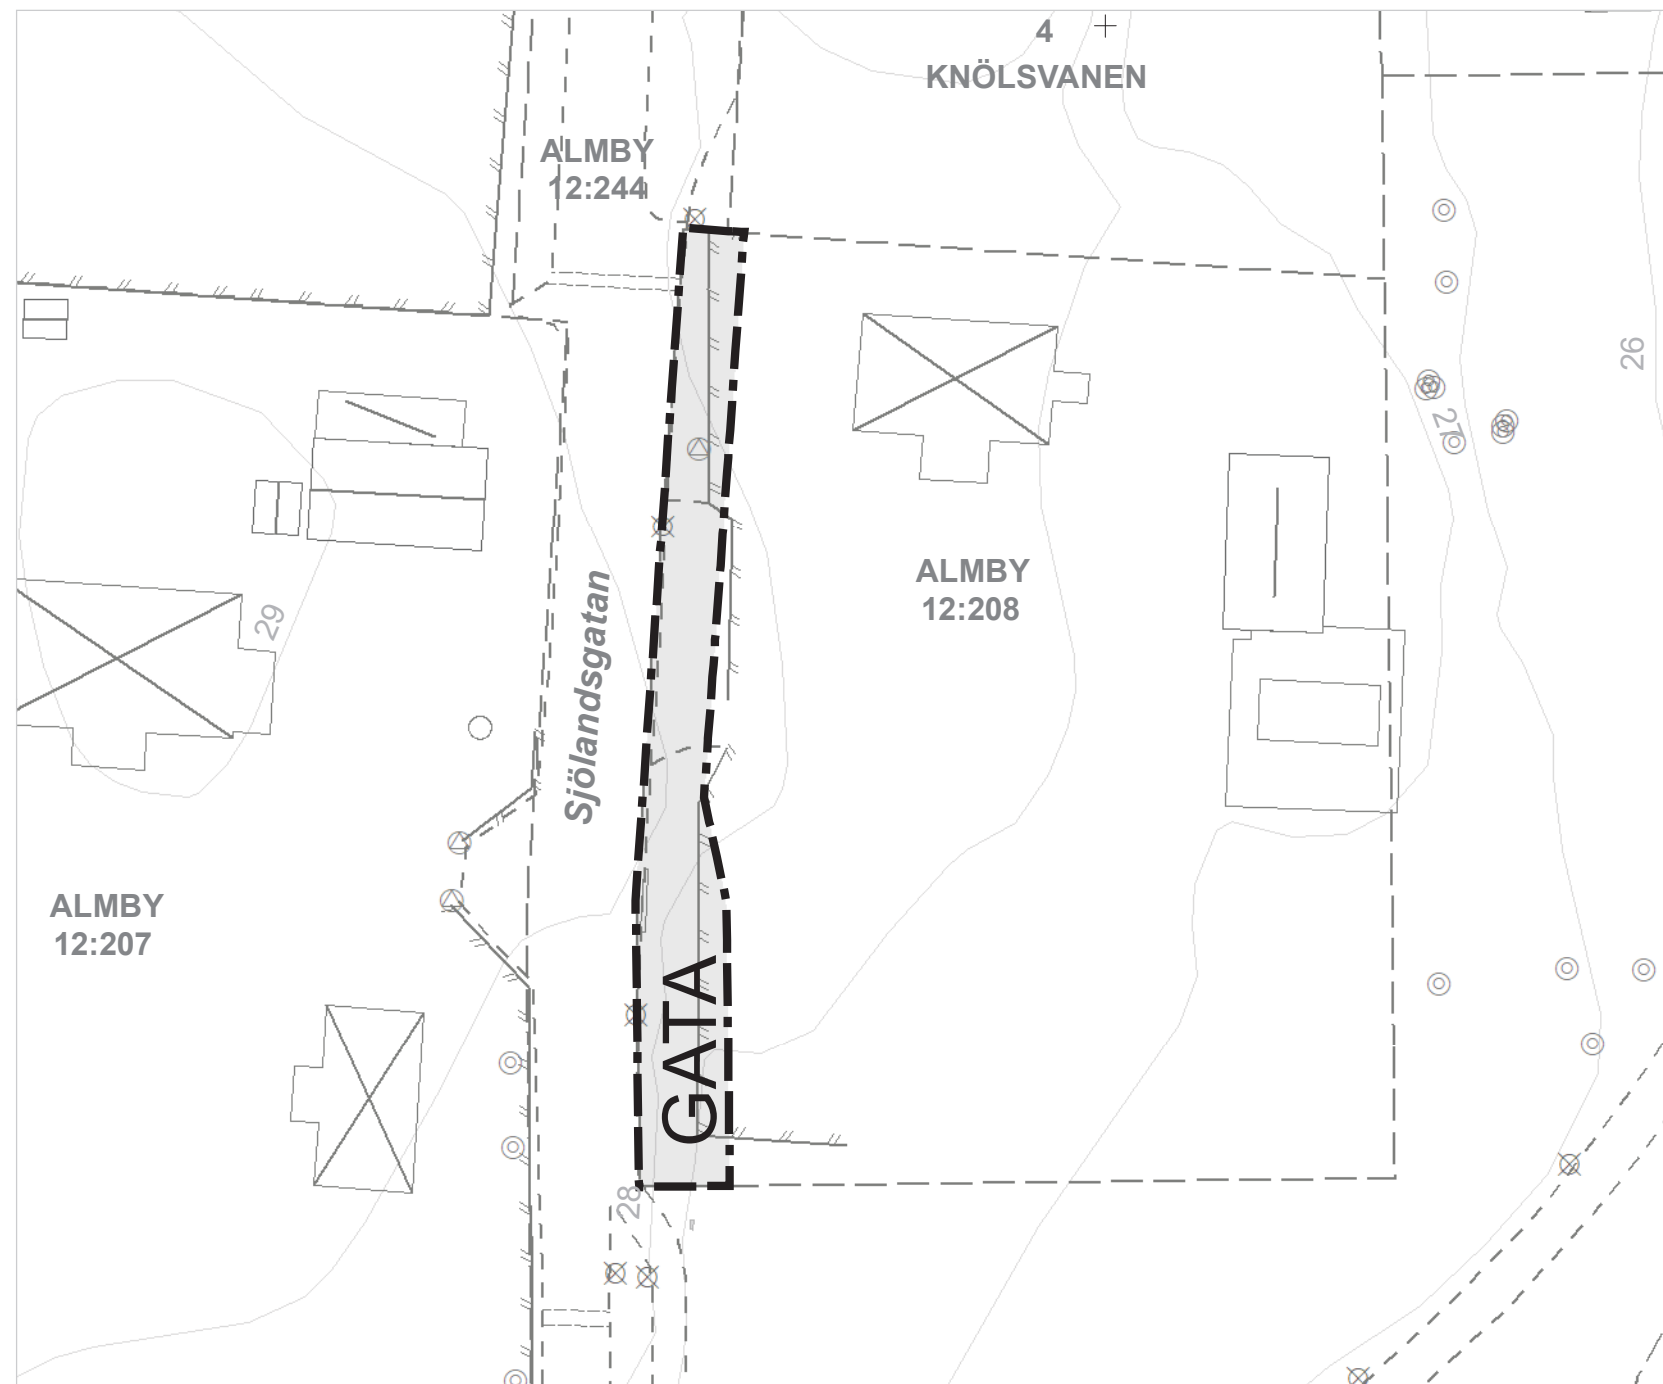

Grundkartan är upprättad av
Miljö- och stadsbyggnadsförvaltningen
Koordinatsystem i plan: SWEREF99 15 00
Höjdsystem: RH 2000

GRUNDKARTEBETECKNINGAR

-----	Traktgräns		Byggnad
- - - - -	Fastighetsgräns		Byggnad karterad i enlighet med fasadens läge i sockelhöjd
- - - - -	Väggkant		Byggnad karterad i enlighet med takets begränsningslinje
	Staket eller mur		Industribyggnad
	Slänt		Transformator
	Höjdkurva		Kyrka
⊙	Träd		Planerad byggnad
⊗	Belysningsstolpe	3	Fastighetsnummer
⊕	Elskåp	NIKOLAI	Fastighetsnamn
	Luftledning	Storgatan	Gatunamn
	Järnväg	+	Koordinatkruss
	Strandlinje, Dike		
	Markdetalj		

Skala 1:500 (A3L)

Samrådstid: 2023-06-02 till 2023-07-21
Granskningstid: 2023-09-05 till 2023-09-22
Antagen av BMN: 2023-11-09
Laga kraft: 2023-12-09



PLANBESTÄMMELSER

Följande gäller inom områden med nedanstående beteckningar.

Endast angiven användning och utformning är tillåten.

Där beteckning saknas gäller bestämmelsen inom all kvartersmark eller all allmän plats eller allt vattenområde på plankartan.

GRÄNSLINJER

--- Planområdesgräns

- - - Användningsgräns

ANVÄNDNING AV ALLMÄN PLATS

GATA Gata

GENOMFÖRANDETID

Genomförandetiden är 60 månader över hela planområdet och börjar gälla fr.o.m. laga kraft datum.

Detaljplan för del av fastigheten Almbys 12:208

Norra Ormesta, Örebro kommun



Miljö- och stadsbyggnadsförvaltningen
Örebro kommun

Laga krafthandling
Standardförfarande
Upprättad: 2023-10-18

Hanna Bäckgren
Enhetschef detaljplan

Anders Pernefalk
Planarkitekt

Dnr nr: Bom 39/2023

Akt nr: 1880K-P2023/31