


 FASTIGHETSGRÄNS

 MUR

 STAKET

 LÖVTRÄD

 BOSTADS-RESP UTHUS

 KARTERAD EFTER TAKKONTUR

 NIVÅKURVOR

 REGELTECNK

 AVVÄGG HÖJD PÅ VÄGBANA

MÄTKLASS III SKALA 1:400
 KOORDINATSYSTEM I PLAN: ENKÖPINGS LOKALA
 HÖJD: RIKETS SYSTEM
 RUTNÄTSPUNKT
 STÖRSTA LUTNING (PILEN PEKER UPPÅT)

FÖLJANDE GÄLLER INOM OMRÅDEN MED NEDANSTÅENDE
BETECKNINGAR. DÄR BETECKNINGAR SAKNAS GÄLLER
BESTÄMMELSEN INOM HELA PLANOMRÅDET.


————— GRÄNS FÖR PLANOMRÅDET
 - - - - - ANVÄNDNINGSGRÄNS
 EGENSKAPSGRÄNS
 x — x UTGÅENDE GRÄNS

BHK	ENDAST HANDEL (EJ LIVS) OCH KONTOR I GATUPLAN. KONTOR OCH BOSTÄDER
BK	BOSTÄDER OCH KONTOR (EJ BOST. I GATUPLAN). I ÖVRIGA PLAN.
KC	KONTOR OCH SAMLINGSLOKALER
C	SAMLINGSLOKALER
BCK	ENDAST SAMLINGSLOKALER OCH KONTOR I GATUPLAN. BOSTÄDER I ÖVRIGA PLAN.
PKC	PARKERING I GATUPLAN

 MARKEN FÅR INTE BEBYGGAS

+ 0,00	FÖRESKRIVEN MARKHÖJD ÖVER NOLLPLAN
n_1	PARKERING PÅ MARK
n_2	STÖDMUR

P1 BYGGNADER MOT TROTTOAREN LIGGER I TOMTGRÄNS OCH
ÄR SAMMANBYGGDA.
BYGGNADSHÖJD

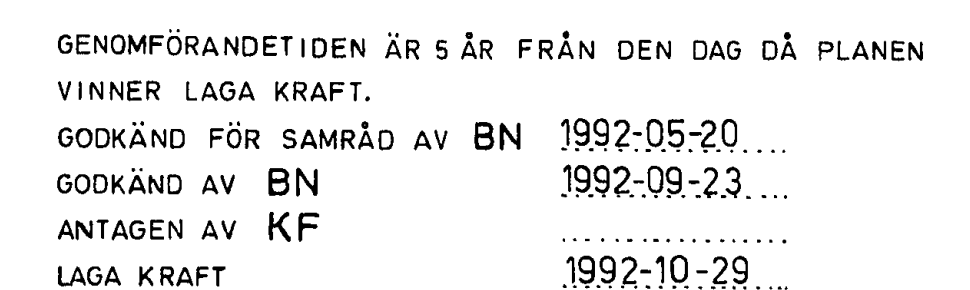

REG			ANT			REGISTERINGEN AVSER			SIGN			DATUM		
MälarArkitekter														
Box 104 199 22 Enköping Sweden 0171-204 45														
RITAD KONSTRUERAD AV			GRANSKAD AV			ARBETSNUMMER								
FDN			PN											
ENKÖPING			92 06 15											
			KOD TYP POS			RITNINGSSKALA			SKALA 1:400					
									P 101			REG		